

Муниципальное образование  
Мамонтовский район Алтайского края

**СБОРНИК**  
правовых актов

№ 2

Официальное издание  
Мамонтовского районного Совета народных депутатов и  
Администрации Мамонтовского района

Раздел III

Февраль 2023  
с. Мамонтово



# **Сборник муниципальных правовых актов муниципального образования Мамонтовский район Алтайского края**

Периодическое печатное издание

## **РАЗДЕЛЫ СБОРНИКА**

- I. Решения Мамонтовского районного Совета народных депутатов Алтайского края**
- II. Постановления и распоряжения главы Мамонтовского района**
- III. Постановления и распоряжения Администрации Мамонтовского района**
- IV. Иные правовые акты, официальные сообщения органов местного самоуправления**

### **УЧРЕДИТЕЛЬ**

Мамонтовский районный Совет народных депутатов Алтайского края и  
Администрация Мамонтовского района Алтайского края

### **ОТВЕТСТВЕННЫЙ РЕДАКТОР**

Белобородова Е.В.

### **АДРЕС РЕДАКЦИИ**

658560, Алтайский край, Мамонтовский район, с. Мамонтово, ул. Советская, д.148

Дата выпуска 22.03.2023 № 2 Раздел III

Тираж 3 экз.

Распространяется бесплатно

**АДМИНИСТРАЦИЯ МАМОНТОВСКОГО РАЙОНА  
АЛТАЙСКОГО КРАЯ**

**П О С Т А Н О В Л Е Н И Е**

01.02.2023 № 29

с. Мамонтово

Об изменении вида разрешенного  
использования земельного участка

В соответствии со ст. 37 Градостроительного кодекса Российской Федерации, ст. 47 Устава муниципального образования Мамонтовский район Алтайского края,

**П О С Т А Н О В Л Я Ю :**

1. Изменить вид разрешенного использования земельного участка с кадастровым номером 22:27:011601:1, расположенного по адресу: Алтайский край, Мамонтовский район, с. Мамонтово, ул. Партизанская, д. 143, с установленного вида: «Под коммунально-складские объекты» на вид разрешенного использования: «Магазин».

2. Опубликовать настоящее постановление в Сборнике муниципальных правовых актов муниципального образования Мамонтовский район Алтайского края.

Глава района



С.А. Волчков

**АДМИНИСТРАЦИЯ МАМОНТОВСКОГО РАЙОНА  
АЛТАЙСКОГО КРАЯ**

**ПОСТАНОВЛЕНИЕ**

01.02.2023 № 30

с. Мамонтово

О внесении изменений в постановление Администрации Мамонтовского района Алтайского края от 13.01.2009 № 3 «Об утверждении гарантированного перечня услуг по погребению» на 2023год

На основании абз.1 п. 1 ст. 10 Федерального закона от 12.01.1996 № 8-ФЗ «О погребении и похоронном деле», в соответствии с постановлением Правительства РФ от 30 января 2023 года № 119 «Об утверждении коэффициента индексации выплат, пособий и компенсаций в 2023 году»

**ПОСТАНОВЛЯЮ**

1. Внести изменения в постановление Администрации Мамонтовского района Алтайского края от 13.01.2009 № 3 «Об утверждении гарантированного перечня услуг по погребению» изложив пункт 2 в следующей редакции:

«2. Установить стоимость услуг, согласно гарантированному перечню в размере 9352,18 руб. с 1 февраля 2023 года».

2.Считать утратившим силу Постановление Администрации Мамонтовского района от 01.02.2022 № 46 «О внесении изменений в постановление Администрации Мамонтовского района Алтайского края от 13.01.2009 № 3 «Об утверждении гарантированного перечня услуг по погребению».

3. Опубликовать данное постановление в Сборнике муниципальных правовых актов муниципального образования Мамонтовский район.

4. Контроль за исполнением настоящего постановления возложить на заместителя главы Администрации района Семибратова А.П.

Глава района



С.А. Волчков

**АДМИНИСТРАЦИЯ МАМОНТОВСКОГО РАЙОНА  
АЛТАЙСКОГО КРАЯ**

**П О С Т А Н О В Л Е Н И Е**

02.02.2023 № 31

с. Мамонтово

Об утверждении стоимости услуг, предоставляемых согласно гарантированному перечню услуг по погребению в Мамонтовском районе, предоставляемых за счет средств краевого бюджета на 2023год

На основании п. 3 ст. 9 Федерального закона от 12.01.1996 № 8-ФЗ «О погребении и похоронном деле», в соответствии с постановлением Правительства РФ от 30 января 2023 года № 119 «Об утверждении коэффициента индексации выплат, пособий и компенсаций в 2023 году»

**П О С Т А Н О В Л Я Ю**

1. Утвердить стоимость услуг, предоставляемых согласно гарантированному перечню услуг по погребению умерших, не имеющих супруга, близких родственников, иных родственников либо законного представителя умершего в Мамонтовском районе Алтайского края на 2023 год.

2. Считать утратившим силу Постановление Администрации Мамонтовского района от 01.02.2022 № 47 «Об утверждении стоимости услуг, предоставляемых согласно гарантированному перечню услуг по погребению в Мамонтовском районе, предоставляемых за счет средств краевого бюджета на 2022год».

3. Опубликовать данное постановление в Сборнике муниципальных правовых актов муниципального образования Мамонтовский район.

4. Контроль за исполнением настоящего постановления возложить на заместителя главы Администрации района Семибратова А.П.

Глава района



С.А. Волчков

УТВЕРЖДЕН  
постановлением Администрации  
Мамонтовского района  
от 02.02.2023 № 31

### ГАРАНТИРОВАННЫЙ ПЕРЕЧЕНЬ

услуг по погребению умерших, не имеющих супруга, близких родственников, иных родственников либо законного представителя умершего в Мамонтовском районе на 2023 год, предоставляемых за счет средств краевого бюджета

№	Наименование услуг	Стоимость услуги, руб.
1	Оформление документов, необходимых для погребения	бесплатно
2	Изготовление (приобретение) гроба, необитого тканью	1450
3	Облачение тела	400
4	Копка могилы и комплекс работ по захоронению	5682,18
5	Табличка на могиле	120
6	Транспортные расходы	1700
	Итого	9352,18

**АДМИНИСТРАЦИЯ МАМОНТОВСКОГО РАЙОНА  
АЛТАЙСКОГО КРАЯ**

**П О С Т А Н О В Л Е Н И Е**

02.02.2023 № 32

с. Мамонтово

О внесении изменений в положение  
о группе хозяйственного  
обслуживания Администрации  
Мамонтовского района

В связи с введением в комитет по экономике Администрации района должности специалиста по расчетам компенсации за коммунальные услуги населению

**П О С Т А Н О В Л Я Ю :**

1. Внести изменения в Положение о группе хозяйственного обслуживания Администрации Мамонтовского района, утвержденное постановлением Администрации Мамонтовского района Алтайского края от 13.12.2019 № 471 «О создании группы хозяйственного обслуживания Администрации Мамонтовского района»:

Добавить Положение подпунктом 2.2.9. следующего содержания: «2.2.9. специалист по расчетам компенсации за коммунальные услуги населению.»;

Добавить Положение подпунктом 3.9. следующего содержания: «3.9. Осуществление мероприятий, направленных на предоставление компенсации за коммунальные услуги населению Мамонтовского района: прием и обработка заявлений, расчет компенсации, формирование реестра для перечисления, внесение сведений в ЕГИСО, прочие мероприятия.»;

2. Настоящее постановление опубликовать в Сборнике муниципальных правовых актов муниципального образования Мамонтовский район Алтайского края.

3. Контроль исполнения настоящего постановления возложить на первого заместителя главы Администрации района Кейнера А.А.

Глава района



С.А. Волчков

**АДМИНИСТРАЦИЯ МАМОНТОВСКОГО РАЙОНА  
АЛТАЙСКОГО КРАЯ**

**П О С Т А Н О В Л Е Н И Е**

02.02.2023 № 33

с. Мамонтово

О внесении изменений в Положение  
по оплате труда

В соответствии с Трудовым кодексом Российской Федерации, Бюджетным кодексом Российской Федерации, Федеральным законом от 06.10.2003 № 131-ФЗ «Об общих принципах организации местного самоуправления в Российской Федерации» и на основании постановления от 31.01.2023 № 23-р «О вводе в комитет по экономике Администрации района должности специалиста по расчетам компенсации за коммунальные услуги населению»

**П О С Т А Н О В Л Я Ю :**

1. Внести изменения в Положение об оплате труда работников группы хозяйственного обслуживания Администрации Мамонтовского района, работников централизованных бухгалтерий, специалиста по мобилизационной работе Администрации района, работников, обслуживающих аппарат Администрации Мамонтовского района и структурные подразделения Администрации Мамонтовского района, утвержденное постановлением Администрации Мамонтовского района Алтайского края от 13.12.2019 № 472 «Об утверждении положения по оплате труда»:

Подпункт 2.1 пункта 2. После слов «специалист по учету и отчетности по доходам комитета по имущественным и земельным отношениям» дополнить словами «,специалист по расчетам компенсации за коммунальные услуги населению.»

Подпункт 2.3 пункта 2. «Оплата труда специалиста по муниципальным услугам, специалистов ЖКХ, специалиста программного обеспечения, специалиста по учету и отчетности по доходам комитета по имущественным и земельным отношениям состоит из должностного оклада (тарифной ставки), компенсационных и стимулирующих выплат, предусмотренных сверх сумм средств, направленных на выплату должностных окладов.» после слов специалиста по учету и отчетности по доходам комитета по

имущественным и земельным отношением дополнить словами «специалиста по расчетам компенсации за коммунальные услуги населению»;

Подпункт 2.3.2. пункта 2. «В оплату труда специалиста по муниципальным услугам, специалистов ЖКХ, специалиста программного обеспечения, специалиста по учету и отчетности по доходам комитета по имущественным и земельным отношением входят следующие компенсационные и стимулирующие выплаты:» после слов специалиста по учету и отчетности по доходам комитета по имущественным и земельным отношением дополнить словами «специалиста по расчетам компенсации за коммунальные услуги населению»;

2. Настоящее постановление опубликовать в Сборнике муниципальных правовых актов муниципального образования Мамонтовский район Алтайского края.

3. Контроль исполнения настоящего постановления возложить на первого заместителя главы Администрации района Кейнера А.А.

Глава района



С.А. Волчков

**АДМИНИСТРАЦИЯ МАМОНТОВСКОГО РАЙОНА  
АЛТАЙСКОГО КРАЯ**

**ПОСТАНОВЛЕНИЕ**

07.02.2023 № 39

с. Мамонтово

О принятии имущества в казну

Руководствуясь распоряжениями управления имущественных отношений Алтайского края от 24.01.2023 № 93, Положением «О порядке управления, пользования и распоряжения муниципальной собственностью муниципального образования Мамонтовский район Алтайского края», утвержденно-го решением Мамонтовского районного Совета народных депутатов Алтайского края от 06.11.2014 № 27

**ПОСТАНОВЛЯЮ:**

1. Принять безвозмездно из государственной собственности Алтайского края в казну муниципального образования Мамонтовский район Алтайского края имущество:

- погрузчик, марка ЧСДМ, коммерческое наименование TL155.00020-020. идентификационный номер 0197, номер двигателя N0178641, номер кузова отсутствует, цвет кузова оранжевый, серый, год изготовления 2022, балансовой стоимостью 7 240 000,00 руб. (семь миллионов двести сорок тысяч рублей 00 копеек);

2. Опубликовать настоящее распоряжение в Сборнике муниципальных правовых актов муниципального образования Мамонтовский район Алтайского края.

3. Контроль за исполнением данного распоряжения возложить на председателя комитета Администрации Мамонтовского района по имущественным и земельным отношениям Рогачёва А.С.

Глава района



С.А. Волчков

**АДМИНИСТРАЦИЯ МАМОНТОВСКОГО РАЙОНА  
АЛТАЙСКОГО КРАЯ**

**ПОСТАНОВЛЕНИЕ**

08.02.2023 № 40  
с. Мамонтово

О внесении изменений в Постановление  
Администрации Мамонтовского района  
от 13.11.2020 № 448

Во исполнение Федерального закона Российской Федерации от 27 июля 2010 г. N 190-ФЗ "О теплоснабжении", Федерального закона Российской Федерации «О водоснабжении и водоотведении» от 07.12.2011 г. № 416-ФЗ, Государственной программы Алтайского края «Обеспечение населения Алтайского края жилищно-коммунальными услугами» на 2019-2024 годы, Федерального закона от 06.10.2003 г. № 131-ФЗ «Об общих принципах организации местного самоуправления в Российской Федерации»

**ПОСТАНОВЛЯЮ:**

1. Внести дополнения и изменения в муниципальную программу «Комплексное развитие систем коммунальной инфраструктуры муниципального образования Мамонтовский район Алтайского края» в Приложение 5 таб. 5,1, таб. 5,3, таб. 6.

2. Опубликовать данное постановление в Сборнике муниципальных правовых актов муниципального образования Мамонтовский район Алтайского края.

3. Контроль за исполнением данного постановления возложить на заместителя главы Администрации района Семибратова А.П.

Глава района



С.А. Волчков

## 5. Перечень мероприятий

### 5.1 Программа инвестиционных проектов в водоснабжении

№	Описание проекта	Цель проекта	Технические параметры	Капитальные затраты тыс. рублей	Срок реализации	Ожидаемые эффекты	Срок получения эффекта	Простой срок окупаемости проекта
9	Капитальный ремонт водозаборной скважины в с. Украинка	создание устойчивой, безаварийной и эффективной работы систем водоснабжения	400 метров	9 900,0	2022-2023	Бесперебойное обеспечение водой потребителей с. Украинка	2023	1
10	Капитальный ремонт водозаборной скважины в с. Гришенское	создание устойчивой, безаварийной и эффективной работы систем водоснабжения	55 метров	2 500,0	2023-2024	Бесперебойное обеспечение водой потребителей с. Гришенское	2024	1
11	Капитальный ремонт водонапорной башни в пос. Первомайском	создание устойчивой, безаварийной и эффективной работы систем водоснабжения	25 м3	2 000,0	2023-2024	Бесперебойное обеспечение водой потребителей пос. Первомайский	2024	1
12	Капитальный ремонт водонапорной башни в с. Травное	создание устойчивой, безаварийной и эффективной работы систем водоснабжения	25 м3	2 000,0	2023-2024	Бесперебойное обеспечение водой потребителей с. Травное	2024	1
13	Капитальный ремонт водонапорной башни в с. Островное	создание устойчивой, безаварийной и эффективной работы систем водоснабжения	25 м3	2 000,0	2023-2024	Бесперебойное обеспечение водой потребителей с. Островное	2024	1
14	Капитальный ремонт водозаборной скважины в с. Островное	создание устойчивой, безаварийной и эффективной работы систем водоснабжения	100 метров	4 200,0	2023-2024	Бесперебойное обеспечение водой потребителей с. Островное	2024	1
15	Капитальный ремонт	создание устойчивой	25 м3	2 000,0	2023-2024	Бесперебойное	2024	1

	водонапорной башни в с. Буканское	вой, безаварийной и эффективной работы систем водоснабжения					обеспечение водой потребителей с. Буканское		
16	Капитальный ремонт водонапорной башни в с. Кадниково	создание устойчивой, безаварийной и эффективной работы систем водоснабжения	2,5 м3	2 000,0	2023-2024	Бесперебойное обеспечение водой потребителей с. Кадниково	2024	1	
	Итого			26 600,0					

### 5.3 Программа инвестиционных проектов в теплоснабжении

№	Описание проекта	Цель проекта	Технические параметры	Капитальные затраты тыс. рублей	Срок реализации	Ожидаемые эффекты	Срок получения эффекта	Простой срок окупаемости проекта
6	Приобретение оборудования на котельные (котлы, насосные группы, МКУ)	Ликвидация аварийных ситуаций	14 котельных	122 000,0	2023-2024	Ликвидация аварийных ситуаций	2025	1
7	Модернизация котельной № 15: Замена котла	Замена котла БРАТСК -3М на КВМ- 0,6 МВт	0,6 МВт	1150,0	2023	Создание безаварийной работы котельной	2024	1

8	Модернизация котельной № 14: Замена резервного котла	Монтаж котла КВм – 1,25 МВт	1,25 МВт	1500,0	2023-2024	Создание безаварийной работы котельной	2024	1
9	Модернизация котельной № 12: Замена резервного котла	Монтаж котла КВм – 1,0 МВт	1,0 МВт	1400,0	2023-2024	Создание безаварийной работы котельной	2024	1
10	Модернизация ТС (приобретение материалов на ремонт ТС)	Ремонт теплотрасс	500 метров	3000,0	2023-2024	Замена аварийного участка ТС	2024	1
	<b>Итого</b>			129 050,0				

## 6. Финансирование мероприятий программы по годам

тыс. руб.

Год	2021	2022	2023	2024	2025
Сумма	75 845,8	16 432,6	11 091,0	38,996	13,7996
Краевые	72 116,1	10 880,4	9 000,0	36 156,0	11 156,0
Местные	3 729,7	5 552,2	2 091,0	2 300,0	2 300,0
Внебюджетные источники	-	-	-	0,54	0,54

**АДМИНИСТРАЦИЯ МАМОНТОВСКОГО РАЙОНА  
АЛТАЙСКОГО КРАЯ**

**ПОСТАНОВЛЕНИЕ**

08.02.2023 № 41

с. Мамонтово

О внесении изменений в постановление  
Администрации района от 02.08.2022 года № 247  
«Об утверждении положения и состава комиссии  
по предупреждению и ликвидации чрезвычайных  
ситуаций и обеспечения пожарной безопасности  
(КЧС и ОПБ) на территории Мамонтовского района»

В связи с кадровыми изменениями, в целях проведения единой государственной политики Российской Федерации в области защиты населения от чрезвычайных ситуаций природного и техногенного характера

**ПОСТАНОВЛЯЮ:**

1. Внести изменения в Состав комиссии по предупреждению и ликвидации чрезвычайных ситуаций и обеспечения пожарной безопасности Мамонтовского района, утвержденного п.1 постановления Администрации района от 15.11.2022 года № 436 «О внесении изменений в постановление Администрации района от 02.08.2022 года № 247 «Об утверждении положения и состава комиссии по предупреждению и ликвидации чрезвычайных ситуаций и обеспечения пожарной безопасности (КЧС и ОПБ) на территории Мамонтовского района», изложив его в новой редакции (прилагается).

2. Опубликовать данное постановление в Сборнике муниципальных правовых актов муниципального образования Мамонтовский район Алтайского края.

3. Контроль за исполнением настоящего постановления оставляю за собой.

Глава района



С.А. Волчков

УТВЕРЖДЕН  
Постановлением Администрации  
Мамонтовского района  
от 08.02.2023 № 41\_\_\_\_\_

### СОСТАВ

комиссии по предупреждению и ликвидации чрезвычайных ситуаций и  
обеспечению пожарной безопасности Мамонтовского района

№ п/п	Фамилия, инициалы	Занимаемая должность	Тел. служебный	Сотовый телефон
<b>Председатель комиссии</b>				
1	Волчков С.А.	Глава района	22-3-71	8-960-940-42-88
<b>Заместители председателя комиссии</b>				
2	Кейнер А.А.	Первый заместитель главы Администрации района	22-2-71	8-909-501-25-75
3	Семибратов А.П.	Заместитель главы Администрации района	22-1-71	8-903-992-10-09
4	Слащев Н.А.	Заместитель начальника 85 ПСЧ 18 ПСО ФПС ГПС ГУ МЧС России по Алтайскому краю (по согласованию)	22-6-63	8-960-955-87-83
<b>Секретарь комиссии</b>				
5	Петухов М.Н.	Начальник отдела по делам ГОЧС и МОБ работе Администрации района	22-3-36	8-913-269-80-17
<b>Члены комиссии</b>				
6	Трепалина Е.Ю.	И.О. Прокурора района (по согласованию)	22-3-76	8-963-517-75-06
7	Бутырина И.П.	Председатель комитета по экономике Администрации района	22-3-12	8-963-521-74-30
8	Момонт С.П.	Председатель комитета по сельскому хозяйству Администрации района	22-3-32	8-960-960-22-35
9	Шуллер М.В.	Председатель комитета по финансам, налоговой и кредитной политике	22-3-46	8-960-957-08-96

		Администрации района		
10	Емельянов Д.С.	Председатель комитета по архитектуре строительству и ЖКХ Администрации района Администрации района	22-2-36	8-983-171-50-33
11	Ботвин Е.В.	Начальник МО МВД РФ «Мамонтовский» (по согласованию)	22-3-33	8-961-977-02-71
12	Ивлев Е.В.	Главный врач КГБУЗ «Мамонтовская ЦРБ» (по согласованию)	22-1-87	8-923-776-84-48
13	Медведев В.А.	Ведущий инженер группы эксплуатации сервисного центра с. Павловск Алтайского филиала ПАО «Ростелеком» (по согласованию)	22-3-44	8-961-231-38-51
14	Майер В.В.	Генеральный директор МУП «ЖКХ Мамонтовский» (по согласованию)	22-9-77	8-923-650-40-90
15	Глюз А.А.	Начальник ГУПДХАК (Центральная ДСУ) филиал «Мамонтовский»; (по согласованию)	22-7-13	8-929-396-94-71
16	Поломошнов П.В.	Начальник ГУТУВ госветслужбы Алтайского края по Мамонтовскому району (по согласованию)	23-7-30	8-960-964-70-60
17	Ильиных А.В.	Начальник филиала ПАО «Россети Сибирь» - «Алтайэнерго» ПО СЭС Романовский РЭС (по согласованию)	8(38561) 22-9-66	8-960-936 -16-30
18	Борисов И.Г.	Директор Мамонтовского РайПО (по согласованию)	22-2-05	8-960-946-55-53
19	Кобец В.В.	Военный комиссар Мамонтовского и Романовского районов Алтайского края (по согласованию)	22-3-35	8-923-753-51-18
20	Михайлов Е.А.	Начальник РЭУ – 5 ООО «Управление водопроводов» (по согласованию)	22-6-22	8-963-577-13-31
21	Новопашин А.Г.	Начальник отдела ЖКХ	22-1-48	8-906-

		комитета по архитектуре, строительству и ЖКХ Администрации района		966-98-26
22	Гайдай И.М.	Начальник Мамонтовского участка электрических сетей филиала «Алейский МЭС» АО «СК Алтайкрайэнерго» (по согласованию)	22-5-83	8-963-500-42-69
23	Кузнецов Д.А.	Начальник отдела по работе с территориями Администрации района	22-4-71	8-913-250-20-96
24	Бельков Н.И.	Дознаватель ОД ТО НД и ПР № 9 УНД и ПР ГУ МЧС России по Алтайскому краю (по согласованию)	23-3-02	8-983-606-61-68
25	Шабанова В.А.	Начальник территориального отдела Управления Федеральной службы Роспотребнадзора по Алтайскому краю в Завьяловском, Баевском, Мамонтовском, Родинском и Романовском районах (по согласованию)	8 (38562)-22-7-83	8-961-233-89-10
26	Силин В.В.	Начальник ЕДДС Администрации района	22-4-42	8-983-395-89-02

**АДМИНИСТРАЦИЯ МАМОНТОВСКОГО РАЙОНА  
АЛТАЙСКОГО КРАЯ**

**П О С Т А Н О В Л Е Н И Е**

09.02.2023 № 42  
с. Мамонтово

Об утверждении Порядка  
привлечения остатков средств  
на единый счет бюджета  
муниципального образования  
Мамонтовский район  
Алтайского края и возврата  
привлеченных средств

В соответствии со статьей 236.1 Бюджетного кодекса Российской Федерации, постановлением Правительства Российской Федерации от 30.03.2020 №368 «Об утверждении Правил привлечения Федеральным казначейством остатков средств на единый счет федерального бюджета и возврата привлеченных средств и общих требований к порядку привлечения остатков средств на единый счет бюджета субъекта Российской Федерации (местного бюджета) и возврата привлеченных средств»

**П О С Т А Н О В Л Я Ю :**

1. Утвердить Порядок привлечения остатков средств на единый счет бюджета муниципального образования Мамонтовский район Алтайского края и возврата привлеченных средств согласно приложению к настоящему постановлению.
2. Настоящее постановление вступает в силу после его опубликования и распространяет свое действие на правоотношения, возникшие с 01.01.2023.
3. Опубликовать настоящее решение в Сборнике муниципальных правовых актов муниципального образования Мамонтовского района.

Глава района



С.А. Волчков

Утвержден постановлением  
Администрации Мамонтовского  
района Алтайского края  
от 09.02. 2023 № 42

Порядок  
привлечения остатков средств на единый счет Бюджета муниципального  
образования Мамонтовский район Алтайского края и возврата привлеченных  
средств

I. Общие положения

1.1. Настоящий Порядок устанавливает правила привлечения финансовым органом Бюджета муниципального образования Мамонтовский район Алтайского края (далее – финансовый орган) на единый счет Бюджета муниципального образования Мамонтовский район Алтайского края (далее – Бюджет) остатков средств на казначейском счете для осуществления и отражения операций с денежными средствами, поступающими во временное распоряжение получателей средств Бюджета, и (или) казначейском счете для осуществления и отражения операций с денежными средствами муниципальных бюджетных и автономных учреждений Бюджета, а также правила возврата привлеченных средств на казначейские счета, с которых они были ранее перечислены.

1.2. Привлечение остатков средств на единый счет Бюджета осуществляется в случае прогнозирования временного кассового разрыва – недостаточности на едином счете Бюджета денежных средств, необходимых для осуществления перечислений из бюджета.

1.3. Привлечение остатков средств на единый счет Бюджета осуществляется с казначейского(их) счета(ов) № 03232643016260001700, № 03234643016260001700. Платежи с казначейских счетов, с которых осуществляется привлечение средств на единый счет Бюджета, осуществляются в срок не позднее второго рабочего дня, следующего за днем представления распоряжений о совершении казначейских платежей.

II. Условия и порядок привлечения остатков средств на единый счет Бюджета

2.1. Объем привлекаемых средств определяется исходя из остатка средств на соответствующем казначейском счете, сложившегося после исполнения распоряжений о совершении казначейских платежей, с учетом необходимости обеспечения достаточности средств для осуществления выплат с соответствующего казначейского счета в рабочий день, следующий за днем привлечения средств.

2.2. При возникновении потребности в привлечении средств финансовый орган Бюджета представляет распоряжения о совершении казначейских платежей не позднее 13 часов местного времени дня, в котором осуществляется привлечение денежных средств.

### III. Условия и порядок возврата привлеченных средств

3.1. Возврат привлеченных средств с единого счета Бюджета осуществляется на казначейский счет, с которого они были ранее перечислены, при недостаточности средств для осуществления не позднее второго рабочего дня кассовых выплат по распоряжениям о совершении казначейских платежей, а также по решению финансового органа.

3.2. Возврат привлеченных средств с единого счета Бюджета на казначейский счет, с которого они были ранее перечислены, осуществляется в пределах суммы, не превышающей разницу между объемом средств, поступивших с казначейского счета на единый счет Бюджета, и объемом средств, перечисленных с единого счета Бюджета на казначейский счет в течение текущего финансового года.

3.3. Возврат привлеченных средств с единого счета Бюджета в случае недостаточности средств на соответствующем казначейском счете осуществляется в объеме, достаточном для исполнения распоряжений о совершении казначейских платежей, представленных муниципальными казенными (бюджетными и автономными) учреждениями Бюджета.

3.4. Возврат привлеченных средств с единого счета Бюджета на казначейский счет, с которого они были ранее перечислены, по решению финансового органа может осуществляться в течение текущего финансового года в случае отсутствия надобности в привлеченных средствах.

3.5. Возврат привлеченных средств по решению финансового органа с единого счета Бюджета на казначейский счет, с которого они были ранее перечислены, осуществляется на основании распоряжения о совершении казначейских платежей, составленного финансовым органом Бюджета в объеме, составляющем разницу между объемом средств, поступивших с казначейского счета на единый счет Бюджета, и объемом средств, перечисленных с единого счета Бюджета на казначейский счет в течение текущего финансового года.

АДМИНИСТРАЦИЯ МАМОНТОВСКОГО РАЙОНА  
АЛТАЙСКОГО КРАЯ

**ПОСТАНОВЛЕНИЕ**

09.02.2023 № 43

с. Мамонтово

О внесении изменений в состав районного координационного комитета содействия занятости населения, утвержденный постановлением от 09.09.2019 №324

В связи с кадровыми изменениями

**ПОСТАНОВЛЯЮ :**

1. Внести изменения в состав районного координационного комитета содействия занятости населения, утвержденный постановлением от 09.09.2019 №324 «О внесении изменений в состав районного координационного комитета содействия занятости населения»

- исключить из состава районного координационного комитета содействия занятости населения Забелину О.В. – главного врача КГБУЗ «Мамонтовской ЦРБ» (по согласованию);

- включить в состав районного координационного комитета содействия занятости населения Ивлева Е.В. – главного врача КГБУЗ «Мамонтовской ЦРБ» (по согласованию).

2. Настоящее постановление опубликовать в Сборнике муниципальных правовых актов муниципального образования Мамонтовский район Алтайского края.

3. Контроль исполнения настоящего постановления возложить на первого заместителя главы Администрации района Кейнера А.А.

Глава района



С.А. Волчков

**АДМИНИСТРАЦИЯ МАМОНТОВСКОГО РАЙОНА  
АЛТАЙСКОГО КРАЯ**

**П О С Т А Н О В Л Е Н И Е**

10.02.2023 № 44

с. Мамонтово

О внесении изменений в административный регламент предоставления муниципальной услуги «Предоставление земельных участков, находящихся в муниципальной собственности, и земельных участков, государственная собственность на которые не разграничена, без проведения торгов»

В соответствии с Федеральными законами от 06.10.2003 № 131-ФЗ «Об общих принципах организации местного самоуправления в Российской Федерации», от 27.07.2010 № 210-ФЗ «Об организации предоставления государственных и муниципальных услуг», от 14.07.2022 № 312-ФЗ «О внесении изменений в Федеральный закон "О ведении гражданами садоводства и огородничества для собственных нужд и о внесении изменений в отдельные законодательные акты Российской Федерации" и отдельные законодательные акты Российской Федерации»

**П О С Т А Н О В Л Я Ю :**

1. Внести в Административный регламент предоставления муниципальной услуги «Предоставление земельных участков, находящихся в муниципальной собственности, и земельных участков, государственная собственность на которые не разграничена, без проведения торгов», утвержденный постановлением Администрации Мамонтовского района Алтайского края от 16.02.2017 № 54 (далее – Административный регламент) следующие изменения:

- подпункт 13 пункта 2.12 Административного регламента изложить в новой редакции:

«13) в отношении земельного участка, указанного в заявлении о его предоставлении, опубликовано и размещено в соответствии с подпунктом 1 пункта 1 статьи 39.18 Земельного кодекса извещение о предоставлении земельного участка для индивидуального жилищного строительства, ведения личного подсобного хозяйства, ведения гражданами садоводства для собственных нужд или осуществления крестьянским (фермерским) хозяйством

его деятельности».

2. Опубликовать настоящее постановление в Сборнике муниципальных правовых актов муниципального образования Мамонтовский район Алтайского края.

Глава района



С.А. Волчков

**АДМИНИСТРАЦИЯ МАМОНТОВСКОГО РАЙОНА  
АЛТАЙСКОГО КРАЯ**

**П О С Т А Н О В Л Е Н И Е**

14.02.2023\_ № 46  
с. Мамонтово

О введении режима «Повышенная готовность» для органов управления и сил Мамонтовского районного звена территориальной подсистемы Алтайского края Единой государственной системы предупреждения и ликвидации чрезвычайных ситуаций

В соответствии с Федеральным законом от 21 декабря 1994 года № 68-ФЗ «О защите населения и территорий от чрезвычайных ситуаций природного и техногенного характера», постановлением Правительства Российской Федерации от 30 декабря 2003 года № 794 «О единой государственной системе предупреждения и ликвидации чрезвычайных ситуаций», в связи аварийным состоянием бесхозного гидротехнического сооружения находящегося на ручье Семеновка № 2, в 2,2 км юго - восточнее с. Островное Мамонтовского района

**П О С Т А Н О В Л Я Ю :**

1. Установить с 14 февраля 2023 года режим повышенной готовности для органов управления и сил Мамонтовского районного звена территориальной подсистемы Алтайского края Единой государственной системы предупреждения и ликвидации чрезвычайных ситуаций.

2. Установить местный уровень реагирования для органов управления и сил Мамонтовского районного звена территориальной подсистемы Алтайского края Единой государственной системы предупреждения и ликвидации чрезвычайных ситуаций.

3. Рекомендовать главе Администрации Островновского сельсовета Заочному С.А.:

- определить границы территории в с. Островное, где может сложиться чрезвычайная ситуация, связанная с возможным подтоплением жилых домов и приусадебных участков;

- ограничить проезд большегрузной техники по аварийному

гидротехническому сооружению, путем возведения искусственного заграждения и выставления временных знаков;

- организовать на время прохождения паводковых и талых вод круглосуточное дежурство ответственных лиц. На момент выезда за пределы населенного пункта предоставлять информацию в ЕДДС района о замещающем лице с указанием контактных телефонов;

- обеспечить систематическое информирование населения о развитии оперативной обстановки;

- обеспечить поддержание непрерывного взаимодействия с Администрацией Мамонтовского района, районной комиссией по предупреждению и ликвидации чрезвычайных ситуаций и обеспечению пожарной безопасности. Своевременно информировать ЕДДС Мамонтовского района о развитии обстановки на подведомственных объектах и угрозе возникновения чрезвычайных ситуаций.

4. Рекомендовать начальнику Мамонтовского филиала ГУП ДХ АК «Центральное ДСУ» Глюз А.А., в целях предотвращения угрозы ЧС:

- организовать на время прохождения паводковых и талых вод круглосуточное дежурство ответственных лиц, повысить оперативное реагирование на возникающие чрезвычайные ситуации;

- осуществлять непрерывный контроль за прохождением паводковых и талых вод через водопропускные сооружения подведомственных автомобильных дорог;

- иметь достаточное количество финансовых и материальных запасов для ликвидации возможных ЧС.

5. Заместителю главы Администрации района Семибратову А.П., председателю комитету по архитектуре, строительству и ЖКХ Администрации района Емельянову Д.С. разработать план мероприятий по выполнению ремонта аварийного гидротехнического сооружения.

6. Начальнику ЕДДС Администрации района Силину В.В.:

- организовать непрерывный сбор, анализ и обмен информацией об обстановке и в ходе проведения ремонтных работ, представление ее в установленном порядке главе района, ФКУ «ЦУКС МЧС России по Алтайскому краю»;

7. Начальнику отдела по делам ГОЧС и МОБ работе Администрации района Петухову М.Н. в случае ухудшения оперативной обстановки инициировать введение чрезвычайной ситуации.

8. Опубликовать данное постановление в Сборнике муниципальных правовых актов муниципального образования Мамонтовский район Алтайского края.

9. Контроль за исполнением данного постановления оставляю за собой.

Глава района



С.А. Волчков

**АДМИНИСТРАЦИЯ МАМОНТОВСКОГО РАЙОНА  
АЛТАЙСКОГО КРАЯ**

**П О С Т А Н О В Л Е Н И Е**

16.02.2023 № 49

с. Мамонтово

Об утверждении акта размещения объектов электросетевого хозяйства без предоставления земельных участков и установления сервитутов, публичного сервитута в с. Мамонтово Мамонтовского района Алтайского края, по ул. Партизанской

Руководствуясь ст. 44 закона Алтайского края от 29.12.2009 № 120-ЗС «О градостроительной деятельности на территории Алтайского края», постановлением Администрации Алтайского края от 02.07.2015 № 266 «Об утверждении порядка размещения объектов на землях или земельных участках, находящихся в государственной или муниципальной собственности, без предоставления земельных участков и установления сервитутов», приказом Министерства строительства, транспорта, жилищно-коммунального хозяйства Алтайского края от 16.10.2017 № 488 «Об утверждении формы акта размещения объекта на землях или земельных участках, находящихся в государственной или муниципальной собственности, без предоставления земельных участков и установления сервитутов и порядка его согласования», рассмотрев заявление АО «СК Алтайкрайэнерго»,

**П О С Т А Н О В Л Я Ю :**

1. Утвердить Акт № 02 от 06.02.2023 года размещения объекта электросетевого хозяйства: строительство ЛЭП-0,4 кВ от опоры № 2 ф-4 от ГКТП-3-4-19 для электроснабжения гаража по адресу: Алтайский край, Мамонтовский район, с. Мамонтово, ул. Партизанская, д. 194/17, на земельном участке ориентировочной площадью 72,63 кв. м., протяженностью 55 м., местоположение: Алтайский край, Мамонтовский район, с. Мамонтово, ул. Партизанская.

2. Согласовать размещение объекта электросетевого хозяйства: строительство ЛЭП-0,4 кВ от опоры № 2 ф-4 от ГКТП-3-4-19 для

электроснабжения гаража по адресу: Алтайский край, Мамонтовский район, с. Мамонтово, ул. Партизанская, д. 194/17, на земельном участке ориентировочной площадью 72,63 кв. м., протяженностью 55 м., местоположение: Алтайский край, Мамонтовский район, с. Мамонтово, ул. Партизанская.

3. Опубликовать настоящее постановление в Сборнике муниципальных правовых актов муниципального образования Мамонтовский район Алтайского края.

Глава района



С.А. Волчков

**АДМИНИСТРАЦИЯ МАМОНТОВСКОГО РАЙОНА  
АЛТАЙСКОГО КРАЯ**

**П О С Т А Н О В Л Е Н И Е**

16.02.2023 № 50

с. Мамонтово

Об утверждении акта размещения объектов электросетевого хозяйства без предоставления земельных участков и установления сервитутов, публичного сервитута в с. Малые Бутырки Мамонтовского района Алтайского края, по ул. Победы

Руководствуясь ст. 44 закона Алтайского края от 29.12.2009 № 120-ЗС «О градостроительной деятельности на территории Алтайского края», постановлением Администрации Алтайского края от 02.07.2015 № 266 «Об утверждении порядка размещения объектов на землях или земельных участках, находящихся в государственной или муниципальной собственности, без предоставления земельных участков и установления сервитутов», приказом Министерства строительства, транспорта, жилищно-коммунального хозяйства Алтайского края от 16.10.2017 № 488 «Об утверждении формы акта размещения объекта на землях или земельных участках, находящихся в государственной или муниципальной собственности, без предоставления земельных участков и установления сервитутов и порядка его согласования», рассмотрев заявление филиала ПАО «Россети Сибирь» - «Алтайэнерго»,

**П О С Т А Н О В Л Я Ю :**

1. Утвердить Акт № 03 от 14.02.2023 года размещения объекта электросетевого хозяйства: строительство ВЛ-0,4 кВ ф.1 КТП 10/0,4 кВ № 3-6-15 для электроснабжения электроустановки объекта «объекты сельскохозяйственного использования» заявитель Жилин О.В. по адресу: с. Малые Бутырки Мамонтовского района Алтайского края, ул. Победы, д. 105А, на земельном участке ориентировочной площадью 95 кв. м., протяженностью 20 м., местоположение: Алтайский край, Мамонтовский район, с. Малые Бутырки, ул. Победы.

2. Согласовать размещение объекта электросетевого хозяйства: строительство ВЛ-0,4 кВ ф.1 КТП 10/0,4 кВ № 3-6-15 для электроснабжения электроустановки объекта «объекты сельскохозяйственного использования» заявитель Жилин О.В. по адресу: с. Малые Бутырки, Мамонтовского района Алтайского края, ул. Победы, д. 105А, на земельном участке ориентировочной площадью 95 кв. м., протяженностью 20 м., местоположение: Алтайский край, Мамонтовский район, с. Малые Бутырки, ул. Победы.

3. Опубликовать настоящее постановление в Сборнике муниципальных правовых актов муниципального образования Мамонтовский район Алтайского края.

Глава района



С.А. Волчков

**АДМИНИСТРАЦИЯ МАМОНТОВСКОГО РАЙОНА  
АЛТАЙСКОГО КРАЯ**

**ПОСТАНОВЛЕНИЕ**

16.02.2023 № 53  
с. Мамонтово

Об отмене постановлений

В связи с утвержденным регламентом от 17.11.2022 № 445 по предоставлению муниципальной услуги «Принятие на учет граждан в качестве нуждающихся в жилых помещениях»

ПОСТАНОВЛЯЮ:

1.Отменить постановления от 03.08.2016 №332 «О внесении изменений в Административный регламент Мамонтовского района Алтайского края, по предоставлению муниципальной услуги «Постановка на учет граждан в качестве нуждающихся в жилых помещениях, предоставляемых по договорам социального найма», от 23.12.2020 № 540 « О внесении изменений в Административный регламент по оказанию муниципальной услуги «Постановка на учет граждан в качестве нуждающихся в жилых помещениях, предоставляемых по договорам социального найма», от 12.09.2022 № 336 «О внесении изменений в Административный регламент по оказанию муниципальной услуги «Постановка на учет граждан в качестве нуждающихся в жилых помещениях, предоставляемых по договорам социального найма».

2.Опубликовать постановление в Сборнике муниципальных правовых актов муниципального образования Мамонтовский район Алтайского края.

3. Контроль за исполнением настоящего постановления возложить на председателя комитета по архитектуре, строительству и ЖКХ Емельянова Д.С.

Глава района



С.А.Волчков

**АДМИНИСТРАЦИЯ МАМОНТОВСКОГО РАЙОНА  
АЛТАЙСКОГО КРАЯ**

**П О С Т А Н О В Л Е Н И Е**

17.02.2023 № 55

с. Мамонтово

О переводе земельного участка из одной категории в другую

Рассмотрев ходатайство главы администрации Буканского сельсовета Мамонтовского района Алтайского края «О переводе земельного участка из одной категории в другую», в соответствии со статьей 8 Федерального закона от 21.12.2004 № 172-ФЗ «О переводе земель или земельных участков из одной категории в другую», согласно генеральному плану Буканского сельсовета Мамонтовского района Алтайского края, утвержденному решением Буканского сельского Совета народных депутатов Мамонтовского района Алтайского края от 19.06.2014 № 12, правилам землепользования и застройки муниципального образования Буканский сельсовет Мамонтовского района Алтайского края, утвержденным решением Мамонтовского районного Совета народных депутатов Алтайского края от 14.06.2017 № 22

**П О С Т А Н О В Л Я Ю :**

1. Земельный участок с кадастровым номером 22:27:011901:501, площадью: 5000 кв. м, с видом разрешенного использования: для компостирования твердых бытовых отходов, перевести из категории «земли населенных пунктов» в категорию «земли промышленности, энергетики, транспорта, связи, радиовещания, телевидения, информатики, земли для обеспечения космической деятельности, земли обороны, безопасности и земли иного специального назначения». Местоположение земельного участка: местоположение установлено относительно ориентира, расположенного за пределами участка. Ориентир здание Буканского сельсовета по ул. Победы, 30. Участок находится примерно в 2300 м по направлению на северо-восток от ориентира. Почтовый адрес ориентира: Российская Федерация, Алтайский край, район Мамонтовский.

2. Опубликовать настоящее постановление в Сборнике муниципальных правовых актов муниципального образования Мамонтовский район Алтайского края.

3. Контроль за исполнением данного постановления возложить на председателя комитета Администрации Мамонтовского района по имущественным и земельным отношениям Рогачёва А.С.

Глава района



С.А. Волчков

**АДМИНИСТРАЦИЯ МАМОНТОВСКОГО РАЙОНА  
АЛТАЙСКОГО КРАЯ**

**П О С Т А Н О В Л Е Н И Е**

21.02.2023 № 57

с. Мамонтово

Об изменении состава антитеррористической  
комиссии Мамонтовского района

В соответствии с Федеральным законом от 18 апреля 2018 года № 82-ФЗ «О внесении изменений в ст. 5 и 5.1 Федерального закона «О противодействии терроризму», рекомендаций антитеррористической комиссии Алтайского края от 30.08.2018 года № 43-АТК и в связи с кадровыми изменениями

**П О С Т А Н О В Л Я Ю :**

1. Утвердить состав антитеррористической комиссии Мамонтовского района (прилагается).

2. Постановление Администрации района от 15.11.2022 года № 438 «Об изменении состава антитеррористической комиссии Мамонтовского района» считать утратившим силу.

3. Опубликовать данное постановление в Сборнике муниципальных правовых актов муниципального образования Мамонтовский район Алтайского края.

4. Контроль за исполнением данного постановления оставляю за собой.

Глава района



С.А. Волчков

УТВЕРЖДЕН  
Постановлением Администрации  
Мамонтовского района  
от \_21.02.2023\_ № 57\_\_\_\_\_

СОСТАВ  
антитеррористической комиссии Мамонтовского района

Председатель комиссии:  
Волчков С.А. – глава района.

Заместитель председателя комиссии:  
Скрипов В.С. – начальник отделения Управления ФСБ России по Алтайскому краю в г. Алейске (по согласованию).

Секретарь комиссии (руководитель аппарата):  
Петухов М.Н. – начальник отдела по делам ГОЧС и МОБ работе Администрации района.

Члены комиссии:  
Кейнер А.А. – первый заместитель главы Администрации района;  
Семибратов А.П. – заместитель главы Администрации района;  
Моряков Р.В. –прокурор района (по согласованию);  
Ботвин Е.В. –начальник МО МВД России «Мамонтовский» (по согласованию);  
Ковышев О.Д. – начальник 85 ПСЧ 18 ПСО ФПС ГПС ГУ МЧС России по Алтайскому краю (по согласованию);  
Григорьев А.И. – начальник ОВО по Мамонтовскому району – филиала ФГКУ «УВО ВНГ России по Алтайскому краю» (по согласованию);  
Кобец В.В. - Военный комиссар Мамонтовского и Романовского районов Алтайского края (по согласованию).

---

**АДМИНИСТРАЦИЯ МАМОНТОВСКОГО РАЙОНА  
АЛТАЙСКОГО КРАЯ**

**П О С Т А Н О В Л Е Н И Е**

21.02.2023 № 58

с. Мамонтово

О внесении изменений в постановление  
Администрации района от 15.11.2022 года № 437  
«О создании пропагандистской группы  
при антитеррористической комиссии  
в Мамонтовском районе»

В связи с кадровыми изменениями, в целях проведения единой государственной политики Российской Федерации в области антитеррористической защищенности

**П О С Т А Н О В Л Я Ю :**

1. Внести изменения в состав пропагандистской группы при антитеррористической комиссии в Мамонтовском районе по информационному противодействию терроризма и экстремизма, утвержденного п. 2 постановления Администрации района от 15.11.2022 года № 437 «О создании пропагандистской группы при антитеррористической комиссии в Мамонтовском районе», изложив его в новой редакции (прилагается).

2. Опубликовать данное постановление в Сборнике муниципальных правовых актов муниципального образования Мамонтовский район Алтайского края.

3. Контроль за исполнением данного постановления оставляю за собой.

Глава района



С.А. Волчков

УТВЕРЖДЕН  
Постановлением Администрации  
Мамонтовского района  
от 21.02.2023 № 58\_\_\_\_\_

## СОСТАВ

пропагандистской группы при антитеррористической комиссии  
Мамонтовского района по информационному противодействию терроризма и  
экстремизма

Руководитель пропагандистской группы:

Кузнецов Д.А. – начальник отдела по работе с территориями  
Администрации района (по согласованию);

Заместитель руководителя пропагандистской группы:

Япрынцева О.В. – заместитель председателя комитета Администрации  
района по образованию;

Секретарь пропагандистской группы:

Петухова И.А. – специалист отдела по делам ГОЧС и МОБ работе  
Администрации района.

Члены пропагандистской группы:

Маркова М.И. – редактор районной газеты «Свет Октября» (по  
согласованию);

Лопатина Е.Г. – председатель комитета Администрации района по  
образованию;

Штоппель А.В. – начальник отдела по физической культуре с спорту  
Администрации района;

Мончаковский М.В. - председатель комитета по культуре Администрации  
района;

Косов А.П. – начальник отдела программного обеспечения Администрации  
района.

---

**АДМИНИСТРАЦИЯ МАМОНТОВСКОГО РАЙОНА  
АЛТАЙСКОГО КРАЯ**

**ПОСТАНОВЛЕНИЕ**

21.02.2023 № 59  
с. Мамонтово

Об изменении комиссии по противодействию  
экстремизму

В связи с кадровыми изменениями, на основании Федерального закона от 25.07.2002 №114-ФЗ «О противодействии экстремистской деятельности», Федерального закона от 06.10.2003 №131-ФЗ «Об общих принципах организации местного самоуправления в Российской Федерации», в соответствии со Стратегией противодействия экстремизму в Российской Федерации до 2025 года утвержденной Президентом РФ 28.11.2014 Пр - 2753

**ПОСТАНОВЛЯЮ:**

1. Утвердить комиссию по противодействию экстремизму, в составе:

Председатель комиссии:

- Волчков С.А. – глава района.

Заместитель председателя комиссии:

- Кейнер А.А. – первый заместитель главы Администрации района.

Секретарь комиссии:

- Петухов М.Н. – начальник отдела по делам ГОЧС и МОБ работе Администрации района.

Члены комиссии:

- Ботвин Е.В. – начальник МО МВД России «Мамонтовский» (по согласованию);

- Григорьев А.И. – начальник отделения вневедомственной охраны по Мамонтовскому району – филиал федерального государственного казенного учреждения «Управление вневедомственной охраны войск национальной гвардии Российской Федерации по Алтайскому краю» (по согласованию);

- Лопатина Е.Г. – председатель комитета Администрации района по образованию;

- Мончаковский М.В. – председатель комитета по культуре Администрации района;
- Штоппель А.В. – начальник отдела по физкультуре и спорту Администрации района;
- Маркова М.И. – главный редактор МАУ «Свет Октября» (по согласованию).

2. Пункт 1 постановления Администрации района от 13.01.2021 года № 3 «Об изменении комиссии по противодействию экстремизму» считать утратившим силу.

3. Опубликовать данное постановление в Сборнике муниципальных правовых актов муниципального образования Мамонтовский район Алтайского края.

4. Контроль за исполнением настоящего постановления оставляю за собой

Глава района



С.А. Волчков

**АДМИНИСТРАЦИЯ МАМОНТОВСКОГО РАЙОНА  
АЛТАЙСКОГО КРАЯ**

**П О С Т А Н О В Л Е Н И Е**

21.02.2023 № 60

с. Мамонтово

Об утверждении акта размещения объекта связи без предоставления земельного участка и установления сервитута, публичного сервитута в с. Гришенское Мамонтовского района Алтайского края

Руководствуясь ст. 44 закона Алтайского края от 29.12.2009 № 120-ЗС «О градостроительной деятельности на территории Алтайского края», постановлением Администрации Алтайского края от 02.07.2015 № 266 «Об утверждении порядка размещения объектов на землях или земельных участках, находящихся в государственной или муниципальной собственности, без предоставления земельных участков и установления сервитутов», приказом Министерства строительства, транспорта, жилищно-коммунального хозяйства Алтайского края от 16.10.2017 № 488 «Об утверждении формы акта размещения объекта на землях или земельных участках, находящихся в государственной или муниципальной собственности, без предоставления земельных участков и установления сервитутов и порядка его согласования», рассмотрев заявление ПАО «Ростелеком»,

**П О С Т А Н О В Л Я Ю :**

1. Утвердить Акт № 01 от 03.02.2023 года размещения объекта связи: размещение антенно-мачтовой опоры высотой 30 м (железобетонная опора с металлической секцией типа СК 26.1-3.3) по адресу: Алтайский край, Мамонтовский район, с. Гришенское, южнее земельного участка по ул. Новая, 63, на земельном участке ориентировочной площадью 100 кв. м., местоположение: Алтайский край, Мамонтовский район, с. Гришенское.

2. Согласовать размещение объекта связи: размещение антенно-мачтовой опоры высотой 30 м (железобетонная опора с металлической секцией типа СК 26.1-3.3) по адресу: Алтайский край, Мамонтовский район, с. Гришенское, южнее земельного участка по ул. Новая, 63, на земельном

участке ориентировочной площадью 100 кв. м., местоположение: Алтайский край, Мамонтовский район, с. Гришенское.

3. Опубликовать настоящее постановление в Сборнике муниципальных правовых актов муниципального образования Мамонтовский район Алтайского края.

Глава района



С.А. Волчков

АДМИНИСТРАЦИЯ МАМОНТОВСКОГО РАЙОНА  
АЛТАЙСКОГО КРАЯ

П О С Т А Н О В Л Е Н И Е

21.02.2023 № 61

с. Мамонтово

О внесении изменений  
в постановление Администрации  
района от 27.06.2019 № 237

В связи с изменениями перечня объектов для отбывания, осужденными наказания в виде обязательных и исправительных работ, заявления от ИП Пташкин Р.Н.

П О С Т А Н О В Л Я Ю:

1. Внести изменения в постановление Администрации района от 27.06.2019 № 237 «Об обеспечении отбывания осужденными в виде обязательных и исправительных работ»:

- в перечене объектов для отбывания осужденными наказания в виде исправительных работ на территории Мамонтовского района Алтайского края исключить ИП Пташкин Р.Н. с. Мамонтово.

2. Признать утратившим силу постановление Администрации района от 29.01.2021 № 32 «О внесении изменений в постановление Администрации района от 27.06.2019 № 237».

3. Опубликовать настоящее постановление в Сборнике муниципальных правовых актов муниципального образования Мамонтовский район Алтайского края.

4. Контроль исполнения настоящего постановления оставляю за собой.

Глава района



С.А. Волчков

**АДМИНИСТРАЦИЯ МАМОНТОВСКОГО РАЙОНА  
АЛТАЙСКОГО КРАЯ**

**П О С Т А Н О В Л Е Н И Е**

21.02.2023 № 62

с. Мамонтово

Об изменении вида разрешенного  
использования земельного участка

Рассмотрев заявление Батырбекова Сергея Валерьевича об изменении вида разрешенного использования земельного участка, в соответствии со ст. 37 Градостроительного кодекса Российской Федерации, ст. 47 Устава муниципального образования Мамонтовский район Алтайского края,

**П О С Т А Н О В Л Я Ю :**

1. Изменить вид разрешенного использования земельного участка с кадастровым номером 22:27:011601:1774, расположенного по адресу: Алтайский край, Мамонтовский район, с. Мамонтово, ул. Степная, д. 15 кв. 2, с установленного вида: «Для ведения личного подсобного хозяйства» на вид разрешенного использования: «Блокированная жилая застройка».

2. Опубликовать настоящее постановление в Сборнике муниципальных правовых актов муниципального образования Мамонтовский район Алтайского края.

Глава района



С.А. Волчков

**АДМИНИСТРАЦИЯ МАМОНТОВСКОГО РАЙОНА  
АЛТАЙСКОГО КРАЯ**

**П О С Т А Н О В Л Е Н И Е**

21.02.2023 № 63  
с. Мамонтово

О внесении изменений в постановление  
Администрации района от 02.08.2022 года № 274

В связи с кадровыми изменениями, в целях проведения единой государственной политики Российской Федерации в области защиты населения от чрезвычайных ситуаций природного и техногенного характера

**П О С Т А Н О В Л Я Ю:**

1. Внести изменения в Состав комиссии по предупреждению и ликвидации чрезвычайных ситуаций и обеспечения пожарной безопасности Мамонтовского района, утвержденного п.2 постановления Администрации района от 02.08.2022 года № 274 «Об утверждении положения и состава комиссии по предупреждению и ликвидации чрезвычайных ситуаций и обеспечения пожарной безопасности (КЧС и ОПБ) на территории Мамонтовского района», изложив его в новой редакции (прилагается).

2. Постановление Администрации района от 08.02.2023 года № 41 «О внесении изменений в постановление Администрации района от 02.08.2022 года № 274 «Об утверждении положения и состава комиссии по предупреждению и ликвидации чрезвычайных ситуаций и обеспечения пожарной безопасности (КЧС и ОПБ) на территории Мамонтовского района» считать утратившим силу.

3. Опубликовать данное постановление в Сборнике муниципальных правовых актов муниципального образования Мамонтовский район Алтайского края.

4. Контроль за исполнением настоящего постановления оставляю за собой.

Глава района



С.А. Волчков

УТВЕРЖДЕН  
Постановлением Администрации  
Мамонтовского района  
от 21.02.2023 № 63\_\_\_\_\_

### СОСТАВ

комиссии по предупреждению и ликвидации чрезвычайных ситуаций и  
обеспечению пожарной безопасности Мамонтовского района

№ п/п	Фамилия, инициалы	Занимаемая должность	Тел. служебный	Сотовый телефон
<b>Председатель комиссии</b>				
1	Волчков С.А.	Глава района	22-3-71	8-960-940-42-88
<b>Заместители председателя комиссии</b>				
2	Кейнер А.А.	Первый заместитель главы Администрации района	22-2-71	8-909-501-25-75
3	Семибратов А.П.	Заместитель главы Администрации района	22-1-71	8-903-992-10-09
4	Ковынев О.Д.	Начальник 85 ПСЧ 18 ПСО ФПС ГПС ГУ МЧС России по Алтайскому краю (по согласованию)	22-6-63	8-961-992-47-85
<b>Секретарь комиссии</b>				
5	Петухов М.Н.	Начальник отдела по делам ГОЧС и МОБ работе Администрации района	22-3-36	8-913-269-80-17
<b>Члены комиссии</b>				
6	Моряков Р.В.	Прокурор района (по согласованию)	22-3-76	8-905-924-60-67
7	Бутырина И.П.	Председатель комитета по экономике Администрации района	22-3-12	8-963-521-74-30
8	Момонт С.П.	Председатель комитета по сельскому хозяйству Администрации района	22-3-32	8-960-960-22-35
9	Шуллер М.В.	Председатель комитета по финансам, налоговой и кредитной политике	22-3-46	8-960-957-08-96

		Администрации района		
10	Емельянов Д.С.	Председатель комитета по архитектуре строительству и ЖКХ Администрации района Администрации района	22-2-36	8-983-171-50-33
11	Ботвин Е.В.	Начальник МО МВД РФ «Мамонтовский» (по согласованию)	22-3-33	8-961-977-02-71
12	Ивлев Е.В.	Главный врач КГБУЗ «Мамонтовская ЦРБ» (по согласованию)	22-1-87	8-923-776-84-48
13	Медведев В.А.	Ведущий инженер группы эксплуатации сервисного центра с. Павловск Алтайского филиала ПАО «Ростелеком» (по согласованию)	22-3-44	8-961-231-38-51
14	Майер В.В.	Генеральный директор МУП «ЖКХ Мамонтовский» (по согласованию)	22-9-77	8-923-650-40-90
15	Глюз А.А.	Начальник ГУПДХАК (Центральная ДСУ) филиал «Мамонтовский»; (по согласованию)	22-7-13	8-929-396-94-71
16	Поломошнов П.В.	Начальник КГБУ «Управление Ветеринарии по Мамонтовскому району» (по согласованию)	23-7-30	8-960-964-70-60
17	Ильиных А.В.	Начальник филиала ПАО «Россети Сибирь» - «Алтайэнерго» ПО СЭС Романовский РЭС (по согласованию)	8(38561) 22-9-66	8-960-936 -16-30
18	Борисов И.Г.	Директор Мамонтовского РайПО (по согласованию)	22-2-05	8-960-946-55-53
19	Кобец В.В.	Военный комиссар Мамонтовского и Романовского районов Алтайского края (по согласованию)	22-3-35	8-923-753-51-18
20	Михайлов Е.А.	Начальник РЭУ – 5 ООО «Управление водопроводов» (по согласованию)	22-6-22	8-963-577-13-31
21	Новопашин А.Г.	Начальник отдела ЖКХ	22-1-48	8-906-

		комитета по архитектуре, строительству и ЖКХ Администрации района		966-98-26
22	Гайдай И.М.	Начальник Мамонтовского участка электрических сетей филиала «Алейский МЭС» АО «СК Алтайкрайэнерго» (по согласованию)	22-5-83	8-963-500-42-69
23	Кузнецов Д.А.	Начальник отдела по работе с территориями Администрации района	22-4-71	8-913-250-20-96
24	Бельков Н.И.	Дознаватель ОД ТО НД и ПР № 9 УНД и ПР ГУ МЧС России по Алтайскому краю (по согласованию)	23-3-02	8-983-606-61-68
25	Шабанова В.А.	Начальник территориального отдела Управления Федеральной службы Роспотребнадзора по Алтайскому краю в Завьяловском, Баевском, Мамонтовском, Родинском и Романовском районах (по согласованию)	8 (38562)-22-7-83	8-961-233-89-10
26	Силин В.В.	Начальник ЕДДС Администрации района	22-4-42	8-983-395-89-02

**АДМИНИСТРАЦИЯ МАМОНТОВСКОГО РАЙОНА  
АЛТАЙСКОГО КРАЯ**

**П О С Т А Н О В Л Е Н И Е**

21.02.2023 № 66

с. Мамонтово

О закреплении территорий за  
каждым муниципальным  
образовательным учреждением

На основании пункта 6 статьи 9 Федерального закона от 29.12.2012 №273 – ФЗ «Об образовании в Российской Федерации», и в целях обеспечения территориальной доступности общеобразовательных учреждений

**П О С Т А Н О В Л Я Ю :**

1. Закрепить за образовательными учреждениями, реализующими программы дошкольного, начального общего, основного общего и среднего общего образования следующие территории:

Образовательное учреждение	Закрепленные территории
1. МКОУ «Гришенская средняя общеобразовательная школа»	с. Гришенское
2. МКОУ «Комсомольская средняя общеобразовательная школа»	п. Комсомольский
3. МКОУ «Костинологовская средняя общеобразовательная школа»	с. Костин Лог и с. Покровка
4. МКОУ «Корчинская средняя общеобразовательная школа» имени Героя Советского Союза И.М. Ладушкина	с. Корчино, с.Ермачиха и п. Потеряевка
5. МКОУ «Крестьянская средняя общеобразовательная школа»	с. Крестьянка
6. МКОУ «Малобутырская средняя общеобразовательная школа»	с. Малые Бутырки, с. Буканское и с. Кадниково
7. МБОУ «Мамонтовская средняя общеобразовательная школа»	с. Мамонтово и с. Украинка
8. МБДОУ детский сад «Радуга» с. Мамонтово	По территориальной принадлежности с учетом места

	проживания на улицах: Южная, Вишневая, Совхозная, Юго-Западная, Октябрьская, Партизанская от №227 до конца, Победы от №147 до конца, Кашировская от № 100 до конца.
9. МБДОУ детский сад «Березка» с. Мамонтово	По территориальной принадлежности с учетом места проживания по ул. Партизанской до № 227, Победы до № 147, Кашировской до № 100 и остальных улиц села не указанных в пункте 8.
10. МКОУ «Островновская средняя общеобразовательная школа»	с. Островное, с. Суслово и с. Травное
11. МКОУ «Первомайская средняя общеобразовательная школа»	п. Первомайский
12. МКОУ «Чернокурьянская средняя общеобразовательная школа»	с. Черная Курья

2. Председателю комитета Администрации Мамонтовского района по образованию Лопатиной Е.Г. разместить на сайте комитета по образованию настоящее постановление «О закреплении территорий за каждым образовательным учреждением».

3. Руководителям ОУ обеспечить прием граждан, проживающих на территории муниципального образования Мамонтовского района, закрепленной за конкретным муниципальным образовательным учреждением, и имеющих право на получение дошкольного и общего образования.

4. Лицам, не проживающим на закрепленной за образовательным учреждением территории, может быть отказано в приеме только по причине отсутствия свободных мест. Если в образовательном учреждении остаются свободные места, то учреждение осуществляет прием граждан, не проживающих на закрепленной за учреждением территории, в соответствии с правилами приема, установленными уставом учреждения.

5. Признать утратившим силу постановление Администрации Мамонтовского района от 28.02.2022 № 82 «О закреплении территорий за каждым образовательным учреждением».

6. Опубликовать данное постановление в Сборнике муниципальных правовых актов муниципального образования Мамонтовский район Алтайского края.

7. Контроль за исполнением настоящего постановления возложить на первого заместителя главы Администрации района Кейнера А.А.

Глава района



С.А. Волчков

**АДМИНИСТРАЦИЯ МАМОНТОВСКОГО РАЙОНА  
АЛТАЙСКОГО КРАЯ**

**П О С Т А Н О В Л Е Н И Е**

22.02.2023 № 67  
с. Мамонтово

О внесении изменений в перечень организаций и (или) объектов, в схемы границ на прилегающих территориях, к которым не разрешается розничная продажа алкогольной продукции, утвержденных постановлением Администрации Мамонтовского района от 31.03.2016 № 112

В соответствии со статьей 16 Федерального закона от 22.11.1995 №171-ФЗ «О государственном регулировании производства и оборота этилового спирта, алкогольной и спиртосодержащей продукции и об ограничении потребления (распития) алкогольной продукции», постановлением Правительства Российской Федерации от 27.12.2012 №1425 «Об определении органами государственной власти субъектов Российской Федерации мест массового скопления граждан и мест нахождения источников повышенной опасности, в которых не допускается розничная продажа алкогольной продукции, а также определении органами местного самоуправления границ, прилегающих к некоторым организациям и объектам территорий, на которых не допускается розничная продажа алкогольной продукции», постановлением Администрации Алтайского края от 30.04.2013 №245 «О розничной продаже алкогольной продукции»

**П О С Т А Н О В Л Я Ю:**

1. Внести изменение в перечень организаций и (или) объектов на прилегающих территориях к которым не разрешается продажа алкогольной продукции, утвержденный постановлением Администрации Мамонтовского района Алтайского края от 31.03.2016 № 112 «Об определении границ территорий, прилегающих к детским, образовательным, медицинским учреждениям, объектам спорта, розничным рынкам, расположенным на территории Мамонтовского района, на которых не допускается розничная

продажа алкогольной продукции», изложив в следующей редакции (Приложение 1).

2. Внести изменение в схемы границ прилегающих территорий, на которых не допускается розничная продажа алкогольной продукции, утвержденные постановлением Администрации Мамонтовского района Алтайского края от 31.03.2016 № 112 «Об определении границ территорий, прилегающих к детским, образовательным, медицинским учреждениям, объектам спорта, розничным рынкам, расположенным на территории Мамонтовского района, на которых не допускается розничная продажа алкогольной продукции», изложив в следующей редакции (Приложение 2).

3. Опубликовать данное постановление в Сборнике муниципальных правовых актов муниципального образования Мамонтовский район Алтайского края.

4. Контроль за исполнением настоящего председателя комитета по экономике Администрации района Бутырину И.П.

Глава района



С.А. Волчков

**Перечень организаций и (или) объектов на прилегающих территориях, к которым не разрешается розничная продажа алкогольной продукции**

<b>№</b>	<b>Наименование учреждения</b>	<b>Адрес учреждения</b>
1	Муниципальное бюджетное общеобразовательное учреждение «Мамонтовская средняя общеобразовательная школа»	658560, Алтайский край, Мамонтовский район, с. Мамонтово, ул. Партизанская, 188
2	Муниципальное казенное общеобразовательное учреждение «Гришенская средняя общеобразовательная школа»	658553, Алтайский край, Мамонтовский район, с. Гришенское, ул. Новая, 48
3	Филиал муниципального казённого общеобразовательного учреждения «Малобутырская средняя общеобразовательная школа»	658571, Алтайский край, Мамонтовский район, с. Буканское, ул. Победы, 22
4	Филиал муниципального казённого общеобразовательного учреждения «Корчинская средняя общеобразовательная школа» имени Героя Советского Союза И.М. Ладушкина	658552, Алтайский край, Мамонтовский район, с. Ермачиха, ул. Мира, 15
5	Филиал муниципального казённого общеобразовательного учреждения «Малобутырская средняя общеобразовательная школа»	658572, Алтайский край, Мамонтовский район, с. Кадниково, ул. Партизанская, 86
6	Муниципальное казенное общеобразовательное учреждение «Комсомольская средняя общеобразовательная школа»	658550, Алтайский край, Мамонтовский район, поселок Комсомольский, ул. Октябрьская, 1
7	Муниципальное казенное общеобразовательное учреждение «Костинологовская средняя общеобразовательная школа»	658574, Алтайский край, Мамонтовский район, с. Костин Лог, ул. Советская, 52
8	Муниципальное казенное общеобразовательное учреждение «Крестьянская средняя общеобразовательная школа»	658564, Алтайский край, Мамонтовский район, с. Крестьянка, ул. Школьная, 1в
9	Муниципальное казенное общеобразовательное учреждение «Малобутырская средняя общеобразовательная школа»	658670, Алтайский край, Мамонтовский район, с. Малые Бутырки, ул. Советская, 30

10	Муниципальное казенное общеобразовательное учреждение «Островновская средняя общеобразовательная школа»	658568, Алтайский край, Мамонтовский район, с. Островное, ул. Гребенникова, 34
11	Муниципальное казенное общеобразовательное учреждение «Первомайская средняя общеобразовательная школа»	658554, Алтайский край, Мамонтовский район, п. Первомайский, ул. Целинная, 11
12	Филиал муниципального казённого общеобразовательного учреждения «Костинологовская средняя общеобразовательная школа»	658573, Алтайский край, Мамонтовский район, с. Покровка, ул. Школьная, 4
13	Филиал муниципального казенного общеобразовательного учреждения «Островновская средняя общеобразовательная школа»	658558, Алтайский край, Мамонтовский район, с. Суслово, ул. Партизанская, 59
14	Стоматологический кабинет ООО «ЛЕДИ-ДЕНТ»	658560, Алтайский край, Мамонтовский район, с. Мамонтово, ул. Пушкинская, 12
15	Филиал муниципального казённого общеобразовательного учреждения «Мамонтовская средняя общеобразовательная школа»	658565, Алтайский край, Мамонтовский район, с. Украинка, ул. Центральная, 5
16	Муниципальное казенное общеобразовательное учреждение «Чернокурьянская средняя общеобразовательная школа»	658563, Алтайский край, Мамонтовский район, с. Черная Курья, ул. Новая, 16
17	Муниципальное казенное общеобразовательное учреждение «Корчинская средняя общеобразовательная школа» имени героя Советского Союза И.М. Ладушкина	658551, Алтайский край, Мамонтовский район, с. Корчино ул. Школьная, 45
18	Муниципальное казенное общеобразовательное учреждение «Малобутырская средняя общеобразовательная школа»	658571, Алтайский край, Мамонтовский район, с. Буканское, ул. Физкультурная, 1
19	Филиал муниципального казенного общеобразовательного учреждения «Гришенская средняя общеобразовательная школа»	658553, Алтайский край, Мамонтовский район, с. Гришенское, ул. Новая, 28
20	Филиал муниципального казенного общеобразовательного учреждения «Чернокурьянская средняя	658563, Алтайский край, Мамонтовский район, с. Черная Курья,


	общеобразовательная школа»	ул. Советская, 2 в
21	Муниципальное казенное общеобразовательное учреждение «Комсомольская средняя общеобразовательная школа»	658550, Алтайский край, Мамонтовский район, п. Комсомольский, ул. Октябрьская, 13
22	Филиал муниципального казенного общеобразовательного учреждения «Корчинская средняя общеобразовательная школа»	658551, Алтайский край, Мамонтовский район, с. Корчино, Ул. Октябрьская, 11
23	Стадион «Октябрь»	658560, Алтайский край, Мамонтовский район, с. Мамонтово, ул. Захарова, 20
24	Филиал муниципального казенного общеобразовательного учреждения «Костинологовская средняя общеобразовательная школа»	658574, Алтайский край, Мамонтовский район, с. Костин Лог, ул. Советская, 50а
25	Филиал муниципального казенного общеобразовательного учреждения «Крестьянская средняя общеобразовательная школа»	658564, Алтайский край, Мамонтовский район, с. Крестьянка, ул. Новая, 18
26	Филиал муниципального казенного общеобразовательного учреждения «Малобутырская средняя общеобразовательная школа»	658670, Алтайский край, Мамонтовский район, с. Малые Бутырки, ул. Бахаревская, 31
27	Муниципальное бюджетное дошкольное образовательное учреждение детский сад «Березка»	658560, Алтайский край, Мамонтовский район, с. Мамонтово, ул. Партизанская, 178
28	Муниципальное казенное дошкольное образовательное учреждение детский сад «Радуга»	658560, Алтайский край, Мамонтовский район, с. Мамонтово, ул. Партизанская, 283
29	Филиал муниципального казенного общеобразовательного учреждения «Островновская средняя общеобразовательная школа»	658568, Алтайский край, Мамонтовский район, с. Островное, ул. Гребенникова, 25
30	Муниципальное казенное общеобразовательное учреждение «Первомайская средняя общеобразовательная школа»	658554, Алтайский край, Мамонтовский район, п. Первомайский, ул. Целинная, 3 а
31	Филиал муниципального казенного общеобразовательного учреждения «Костинологовская средняя	658573, Алтайский край, Мамонтовский район, с. Покровка,

	общеобразовательная школа»	ул. Школьная, 20
32	Филиал муниципального казенного общеобразовательного учреждения «Корчинская средняя общеобразовательная школа» имени Героя Советского Союза И.М. Ладушкина	658552, Алтайский край, Мамонтовский район, с. Ермачиха, ул. Новая, 2
33	Муниципальное бюджетное образовательное учреждение дополнительного образования детей «Мамонтовская детская школа искусств»	658560, Алтайский край, Мамонтовский район, с. Мамонтово, ул. Советская, 129
34	Муниципальное бюджетное учреждение дополнительного образования «Мамонтовская детско-юношеская спортивная школа»	658560, Алтайский край, Мамонтовский район, с. Мамонтово, ул. Советская, 123 а
35	Муниципальное казенное образовательное учреждение дополнительного образования детей «Мамонтовский детско-юношеский центр»	658560, Алтайский край, Мамонтовский район, с. Мамонтово, ул. Советская, 129
36	Краевое государственное бюджетное учреждение здравоохранения Мамонтовская ЦРБ Филиал «Корчинская врачебная амбулатория»	658551, Алтайский край, Мамонтовский район, с. Корчино, ул. Октябрьская, 11
37	Краевое государственное бюджетное учреждение здравоохранения Мамонтовская ЦРБ Филиал «Комсомольский ФАП»	658550, Алтайский край, Мамонтовский район, п. Комсомольский, ул. Октябрьская, 1 Б
38	Краевое государственное бюджетное учреждение здравоохранения Мамонтовская ЦРБ Филиал «Малобутырский ФАП»	658570, Алтайский край, Мамонтовский район, с. Малые Бутырки, ул. Бахаревская, 36
39	Краевое государственное бюджетное учреждение здравоохранения Мамонтовская ЦРБ Филиал «Островновский ФАП»	658568, Алтайский край, Мамонтовский район, с. Островное, ул. Гребенникова, 30
40	Краевое государственное бюджетное учреждение здравоохранения Мамонтовская ЦРБ Филиал «Покровский ФАП»	658573, Алтайский край, Мамонтовский район, с. Покровка, ул. Школьная, 20
41	Краевое государственное бюджетное учреждение здравоохранения Мамонтовская ЦРБ Филиал «Сусловский ФАП»	658558, Алтайский край, Мамонтовский район, с. Суслово, ул. Советская, 64
42	Краевое государственное бюджетное учреждение здравоохранения Мамонтовская	658571, Алтайский край, Мамонтовский район,

	ЦРБ Филиал «Буканский ФАП»	с. Буканское, 20 а
43	Краевое государственное бюджетное учреждение здравоохранения Мамонтовская ЦРБ Филиал «Гришенская врачебная амбулатория»	658553, Алтайский край, Мамонтовский район, с. Гришенское, ул. Новая, 28
44	Краевое государственное бюджетное учреждение здравоохранения Мамонтовская ЦРБ Филиал «Ермачихинский ФАП»	658552, Алтайский край, Мамонтовский район, с. Ермачиха, ул. Мира, 11/2
45	Краевое государственное бюджетное учреждение здравоохранения Мамонтовская ЦРБ Филиал «Кадниковский ФАП»	658572, Алтайский край, Мамонтовский район, с. Кадниково, ул. Партизанская, 86
46	Краевое государственное бюджетное учреждение здравоохранения Мамонтовская ЦРБ Филиал «Травновский ФАП»	658575, Алтайский край, Мамонтовский район, с. Травное, ул. Садовая, 6/1
47	Краевое государственное бюджетное учреждение здравоохранения Мамонтовская ЦРБ Филиал «Первомайский ФАП»	658554, Алтайский край, Мамонтовский район, п. Первомайский, ул. Магистральная, 4
48	Краевое государственное бюджетное учреждение здравоохранения Мамонтовская ЦРБ Филиал «Украинский ФАП»	658565, Алтайский край, Мамонтовский район, с. Украинка, ул. Центральная, 2
49	Краевое государственное бюджетное учреждение здравоохранения Мамонтовская ЦРБ Филиал «Чернокурьянский ФАП»	658563, Алтайский край, Мамонтовский район, с. Черная Курья, ул. Советская, 2 в
50	Краевое государственное бюджетное учреждение здравоохранения Мамонтовская ЦРБ «Крестьянская врачебная амбулатория»	658564, Алтайский край, Мамонтовский район, с. Крестьянка, ул. Школьная, 1 в
51	Краевое государственное бюджетное учреждение здравоохранения Мамонтовская ЦРБ «Костинологовская врачебная амбулатория»	658574, Алтайский край, Мамонтовский район, с. Костин Лог, ул. Новая, 20
52	Краевое государственное бюджетное учреждение здравоохранения Мамонтовская центральная районная больница	658560, Алтайский край, Мамонтовский район, с. Мамонтово, ул. Советская, 118
53	Краевое государственное бюджетное учреждение здравоохранения Мамонтовская центральная районная больница	658560, Алтайский край, Мамонтовский район, с. Мамонтово,


		ул. Победы, 267
54	Лыжная база (МБУДОД «ДЮСШ»)	658560, Алтайский край, Мамонтовский район, с. Мамонтово, ул. Лесная, 1

Границ прилегающей территории к МБОУ "Мамонтовская СОШ", расположенному по адресу: с. Мамонтово, ул. Партизанская, 188

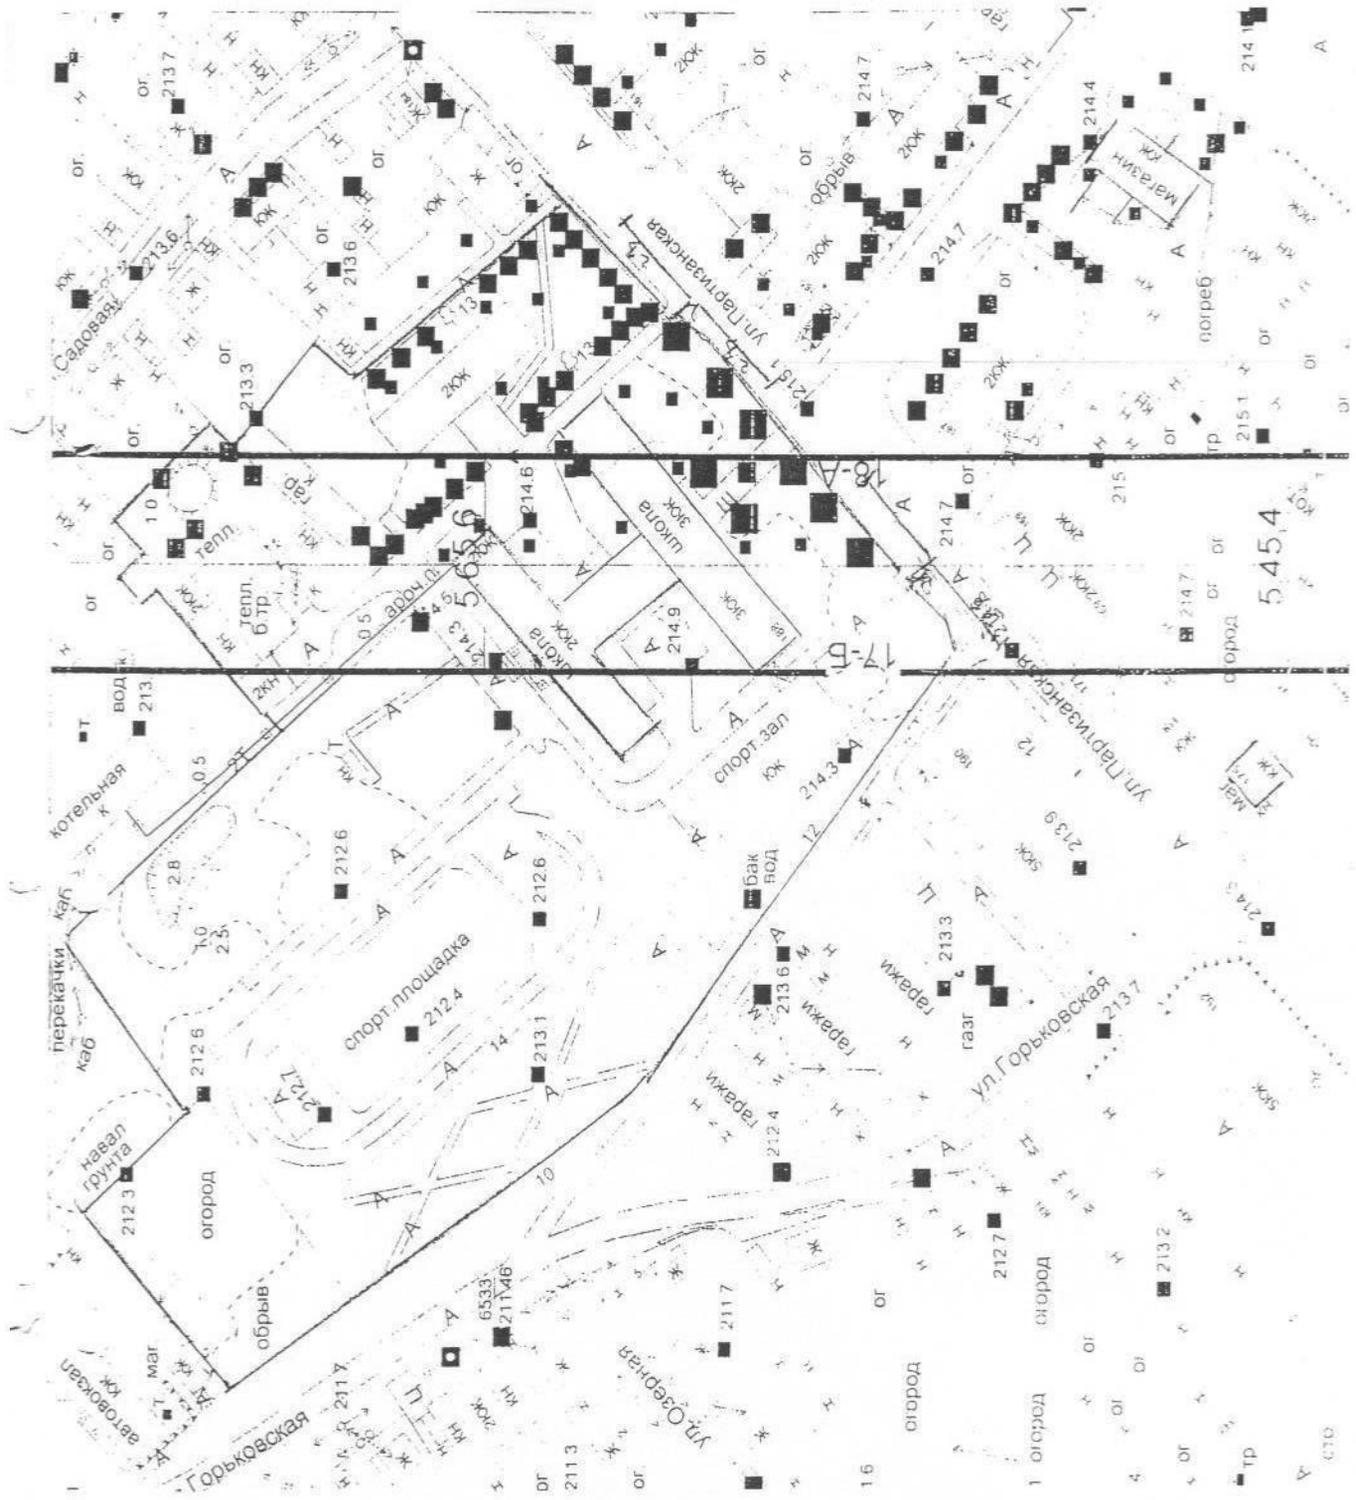

СХЕМА


Границ прилегающей территории к МКОУ «Острововская СОШ», расположенному по адресу: с. Островное, ул. Гребенникова 34.

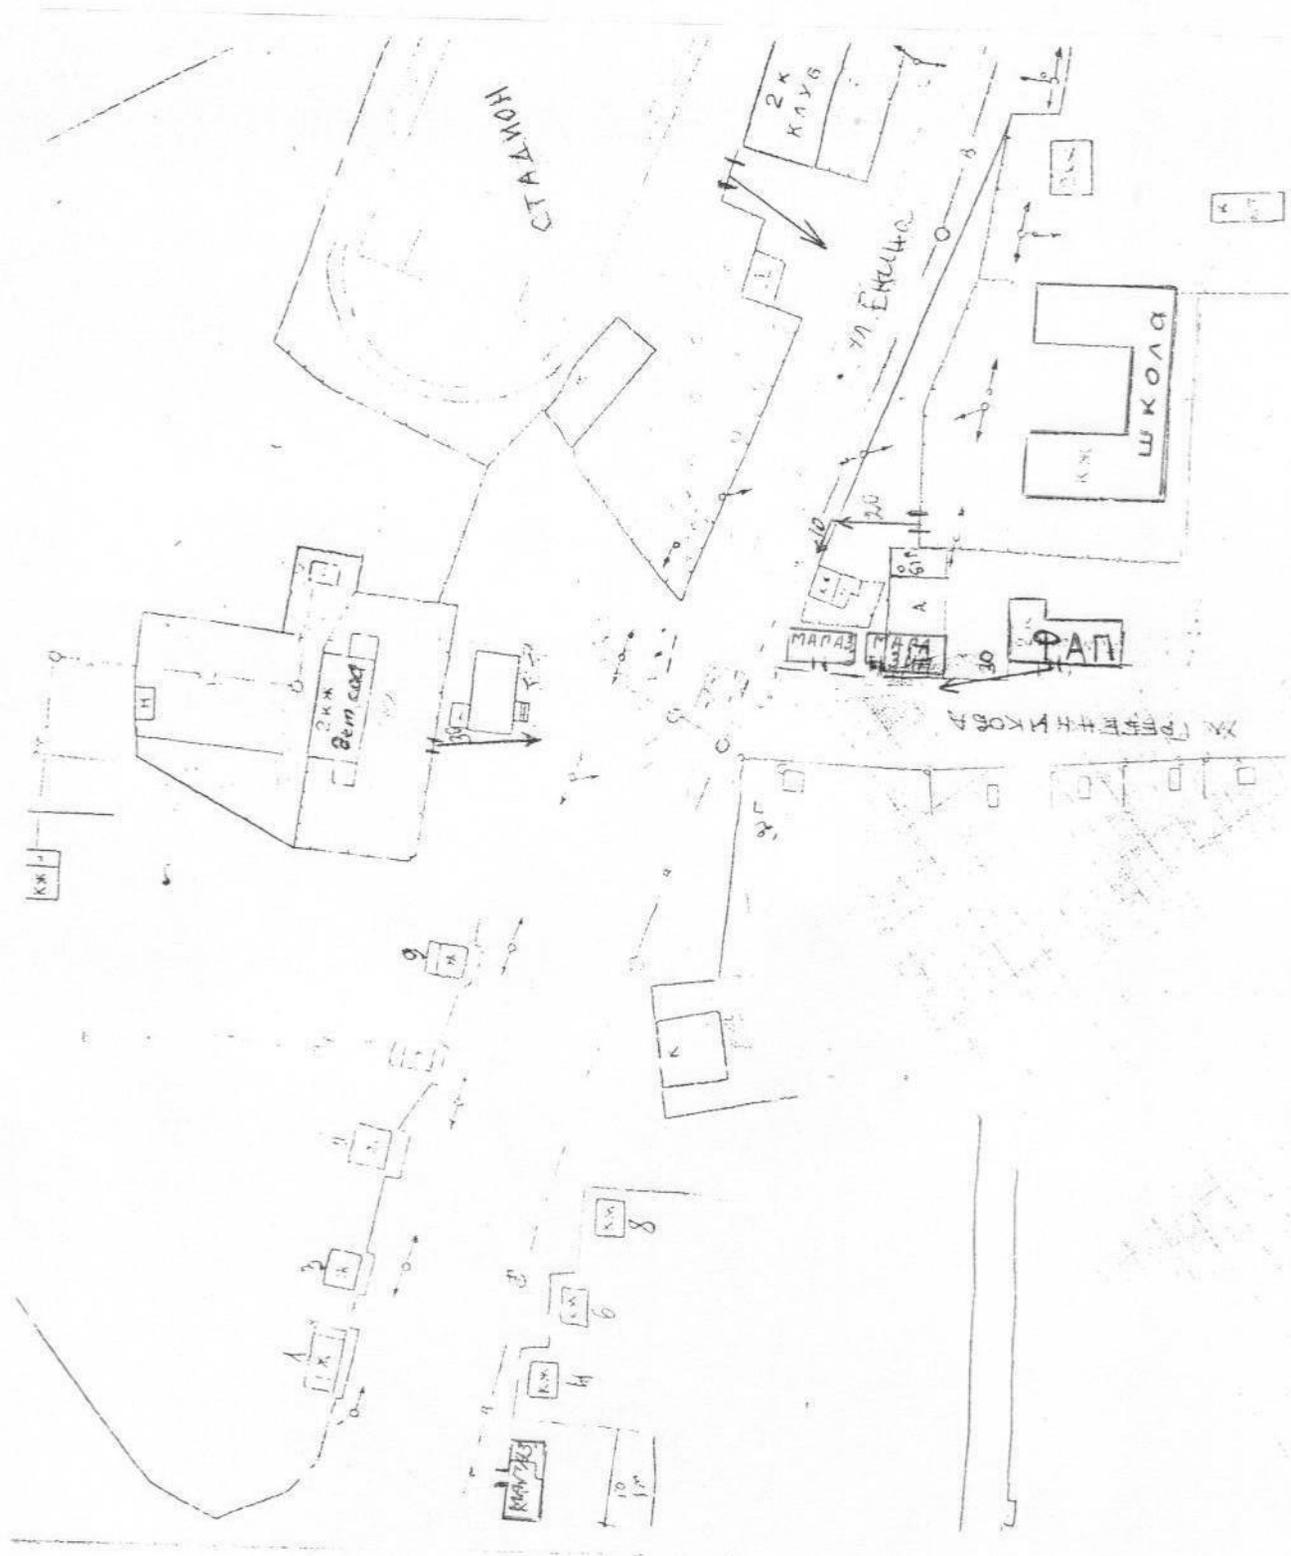

Масштаб 1:2000

# СХЕМА

Границы прилегающей территории к МКОУ «Первомайская СОШ», расположенному по адресу: п. Первомайский, ул. Целинная 11.

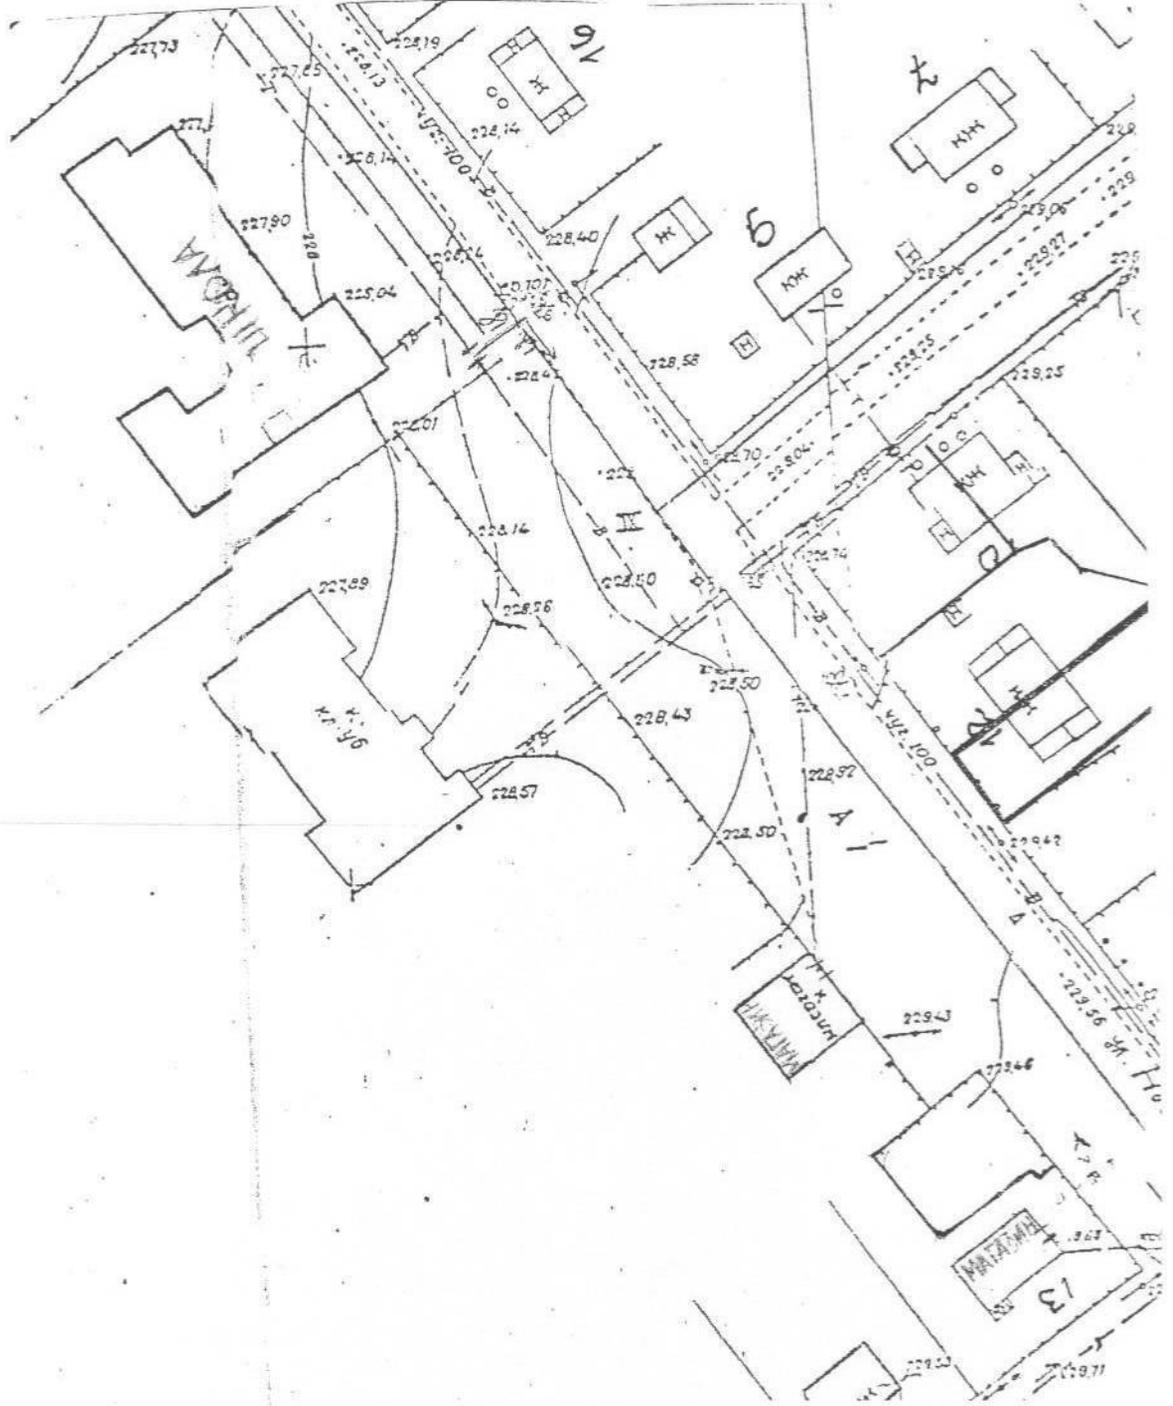

Масштаб 1:2000



СХЕМА

Границ прилегающей территории к Суловской СОШ филиалу МКОУ «Островновская СОШ», расположенному по адресу: с. Сулово, ул. Партизанская 59.



Масштаб 1:2000


# Схема

Границ прилегающей территории к ООО «ЛЕДИ-ДЕНТ», расположенному по адресу: с. Мамонтово, ул. Пушкинская 12.



# СХЕМА


Границ прилегающей территории к Украинской ООШ филиалу МБОУ «Мамонтовская СОШ», расположенному по адресу: с. Украинка, ул. Центральная 5.

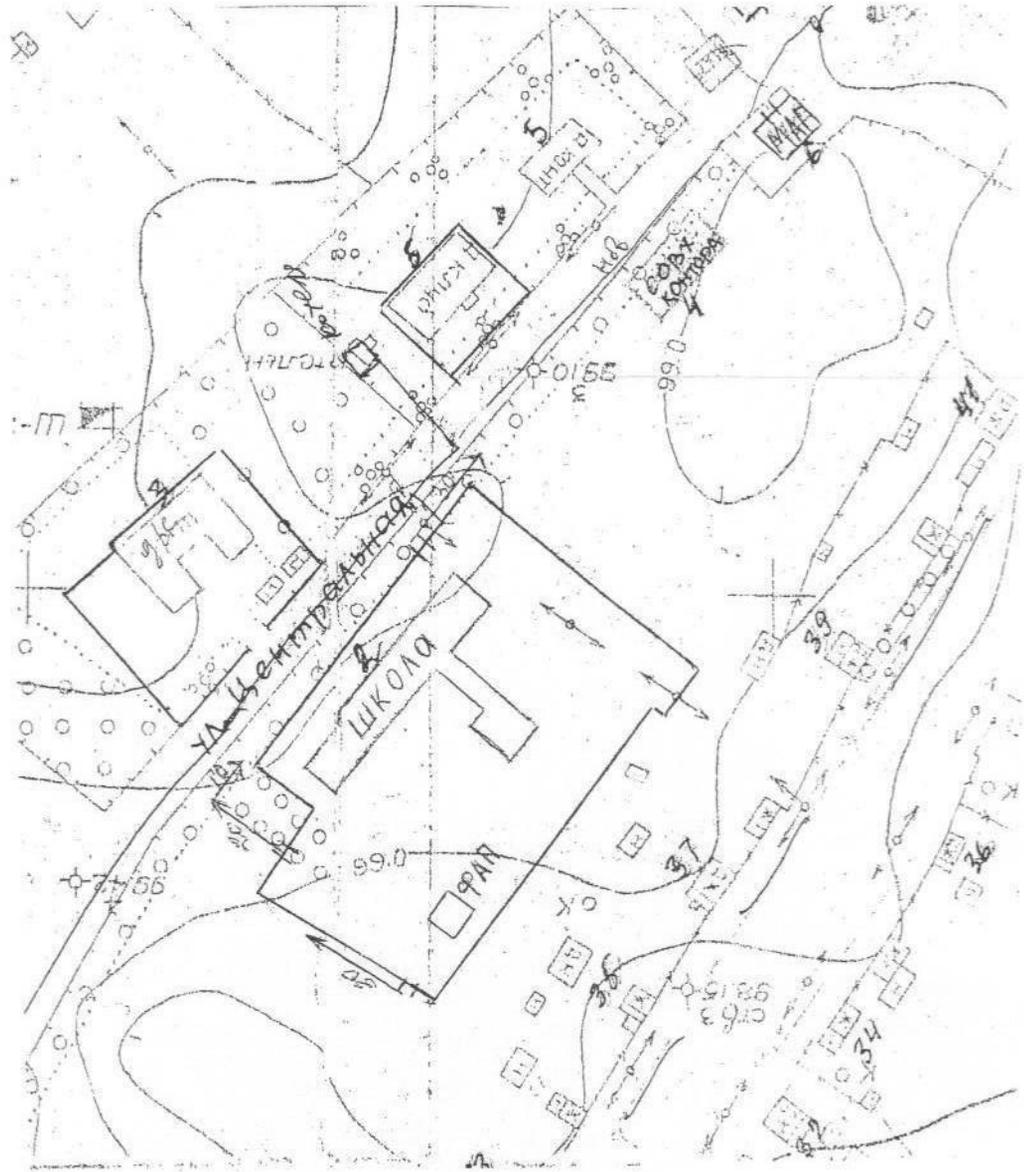

Масштаб 1:2000

СХЕМА


Границы прилегающей территории к МКОУ «Чернокурьянская СОШ», расположенному по адресу: с. Черная Курья, ул. Новая 1 б.

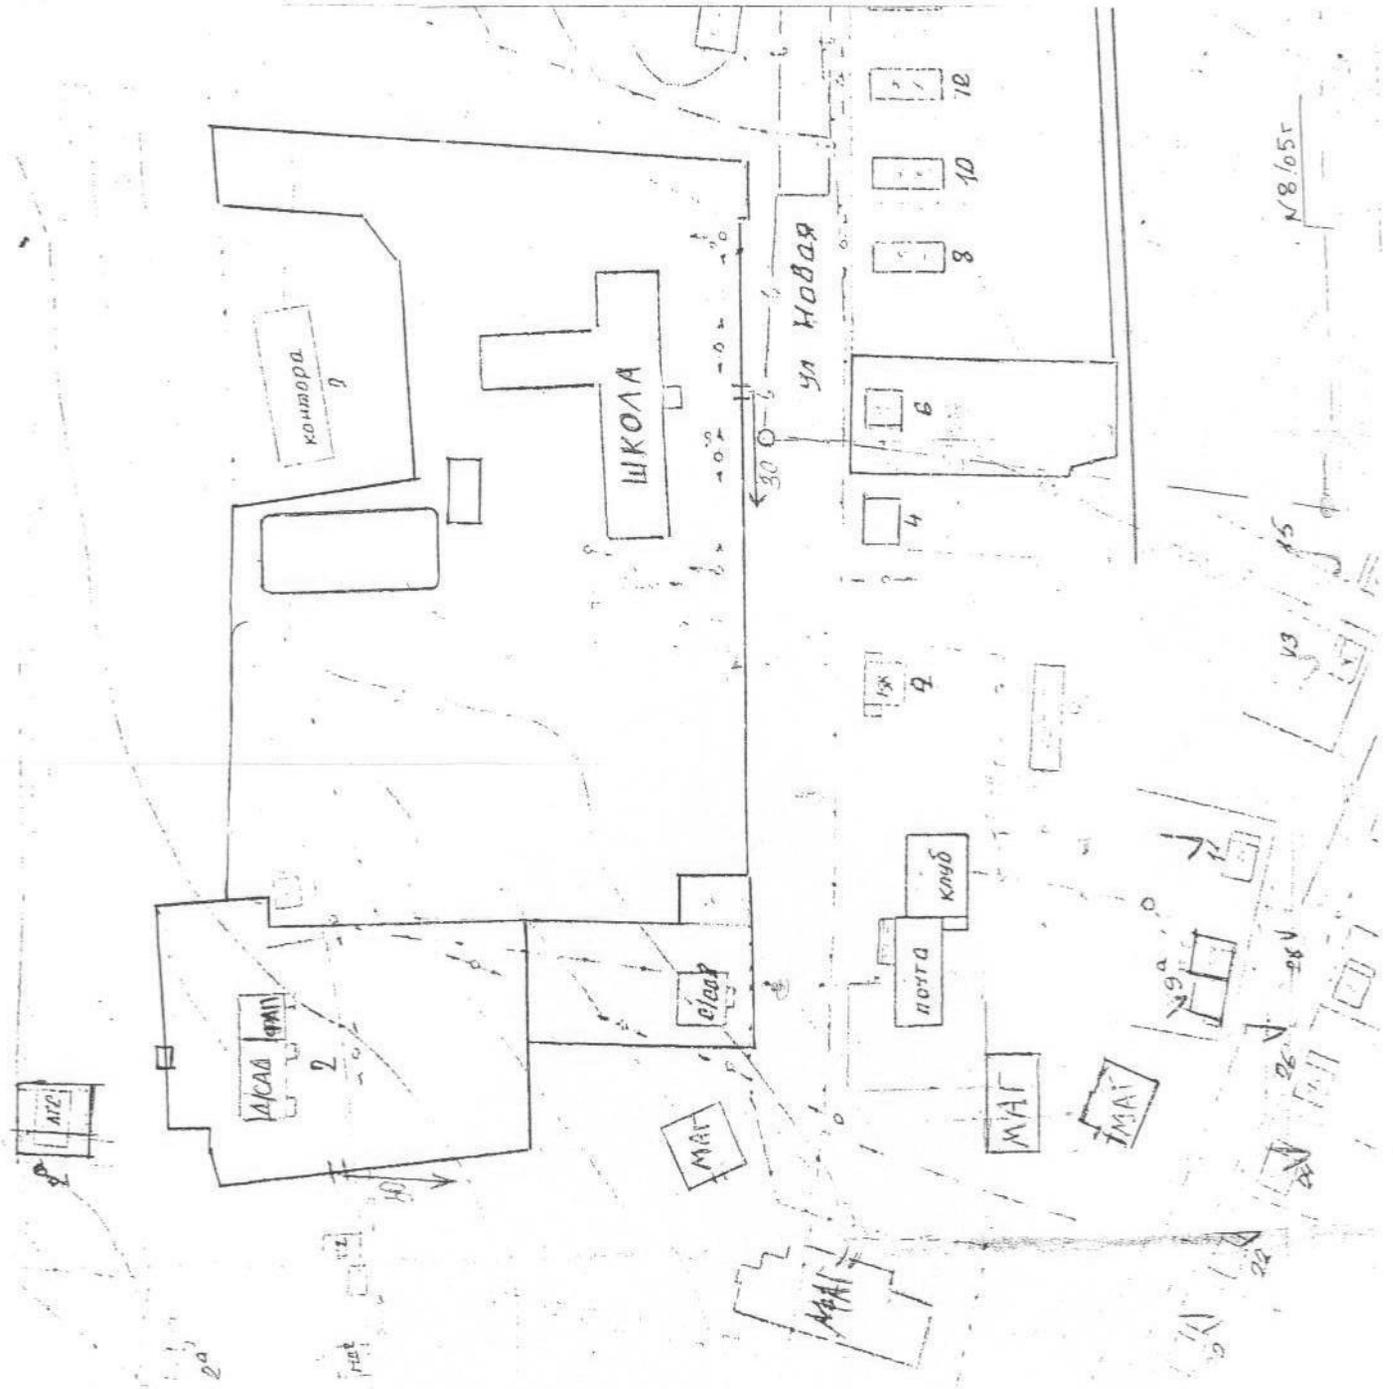

Масштаб 1:2000

СХЕМА


Границ прилегающей территории к МКОУ «Корчинская СОШ» имени Героя Советского Союза И.М. Ладушкина, расположенному по адресу: с. Корчино, ул. Школьная 45.

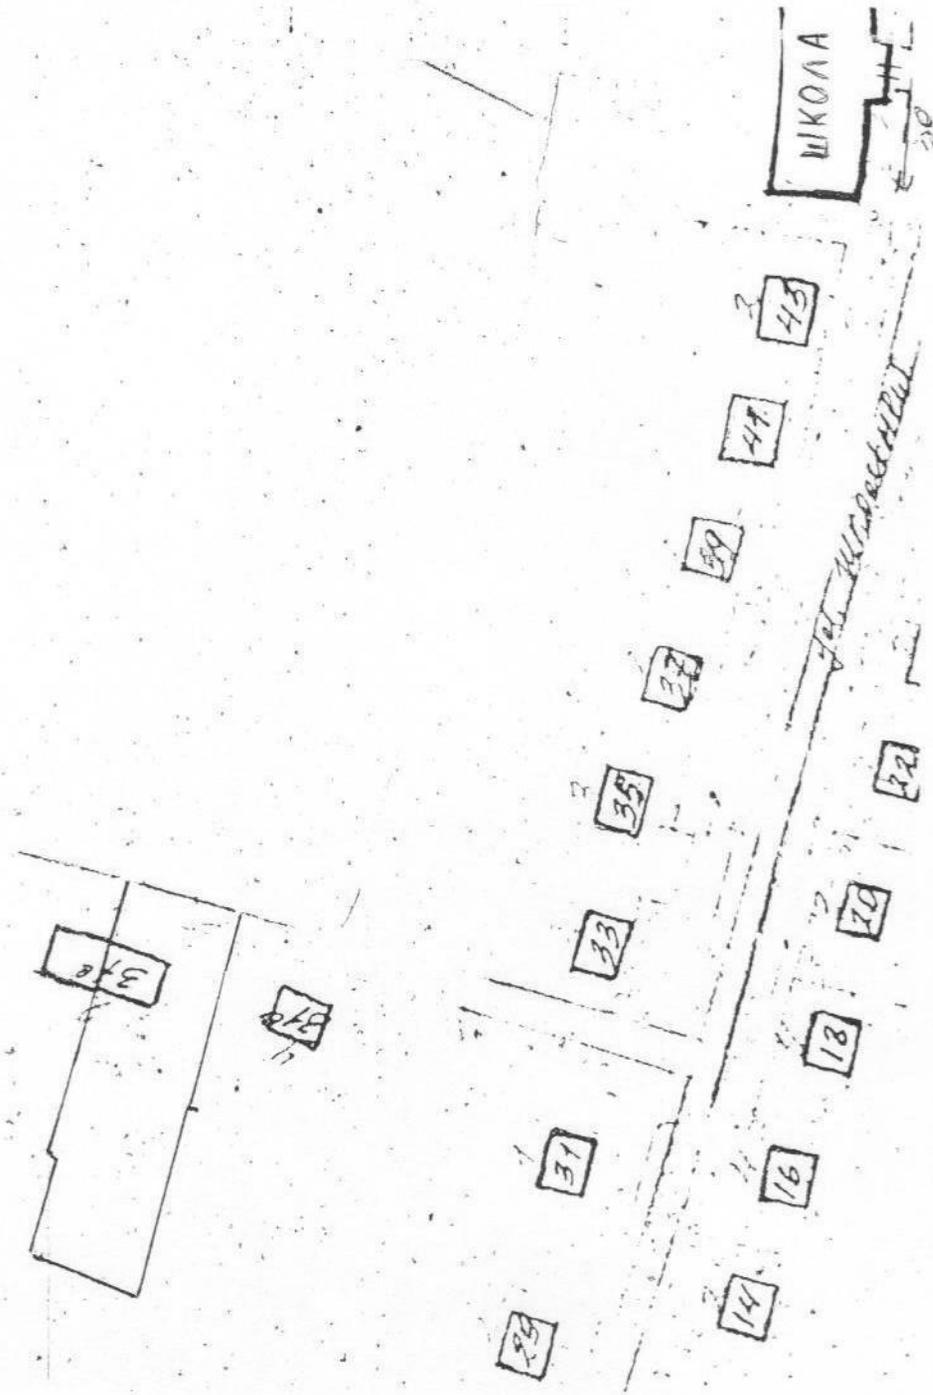


Масштаб 1:2000

СХЕМА

Границ прилегающей территории к МКОУ «Малобутырская СОШ», расположенному по адресу: с. Буканское, ул. Физкультурная 1.

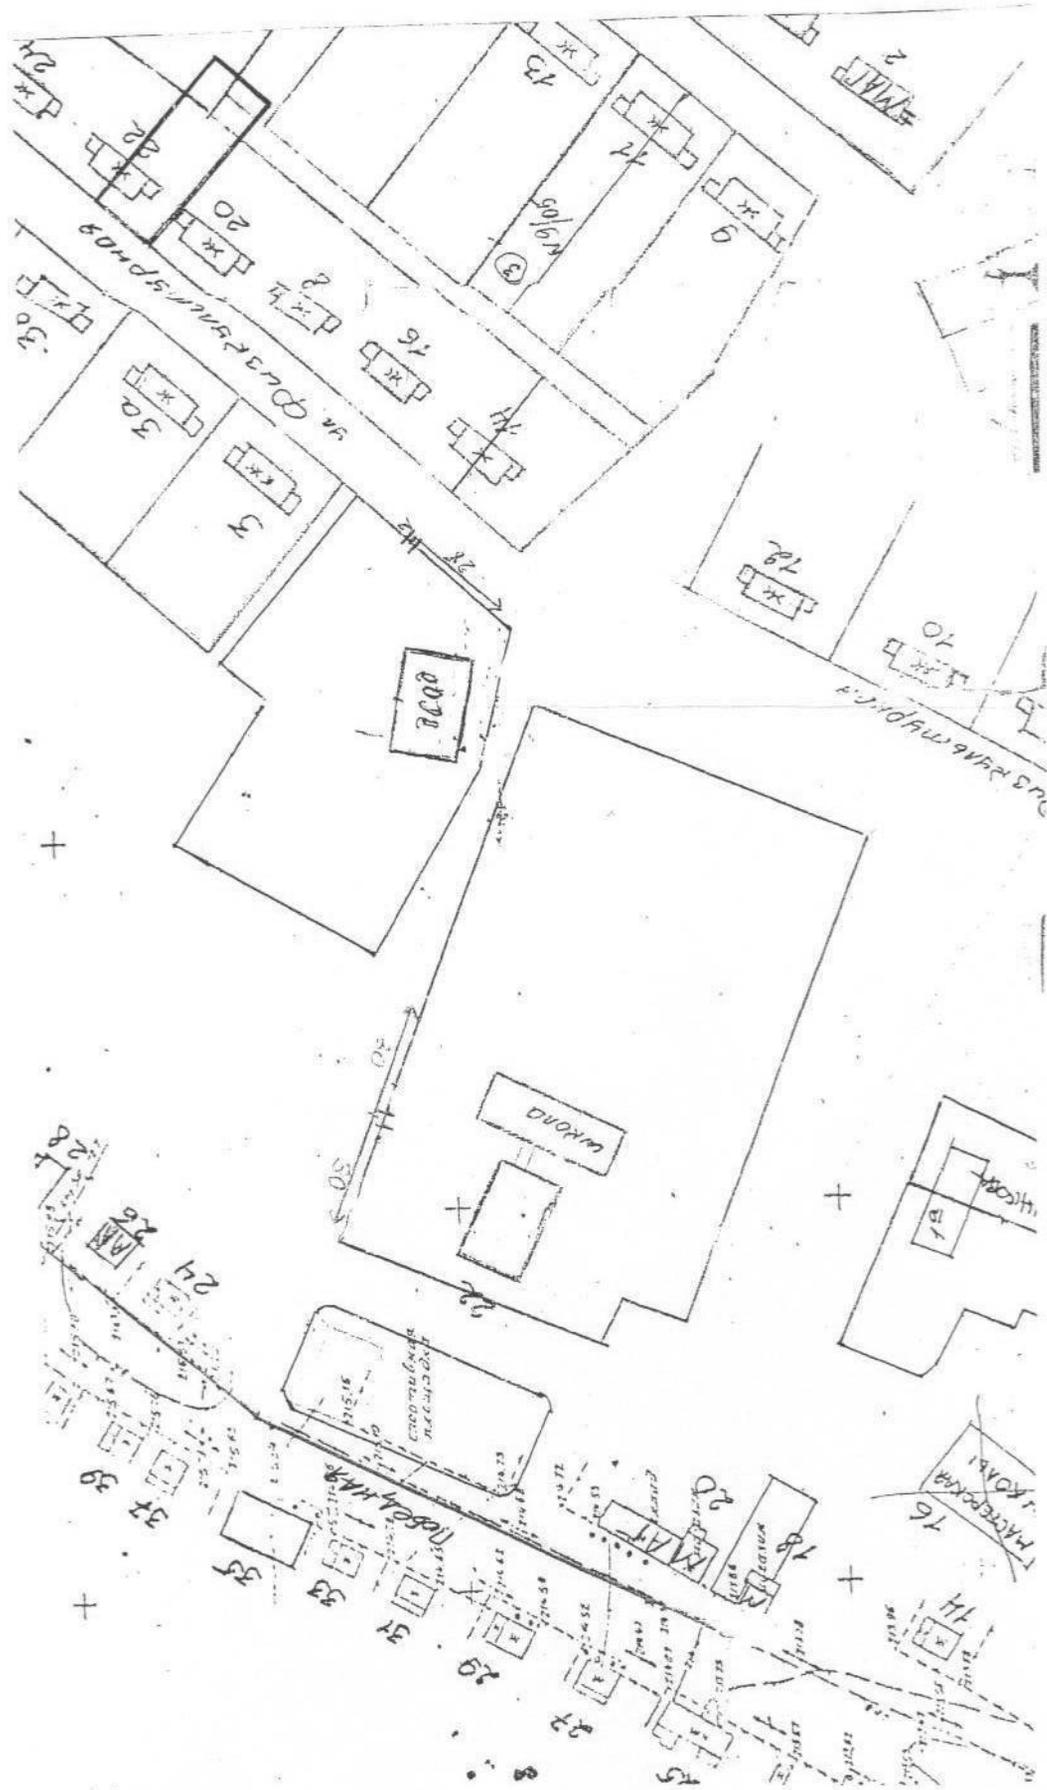


Масштаб 1:2000

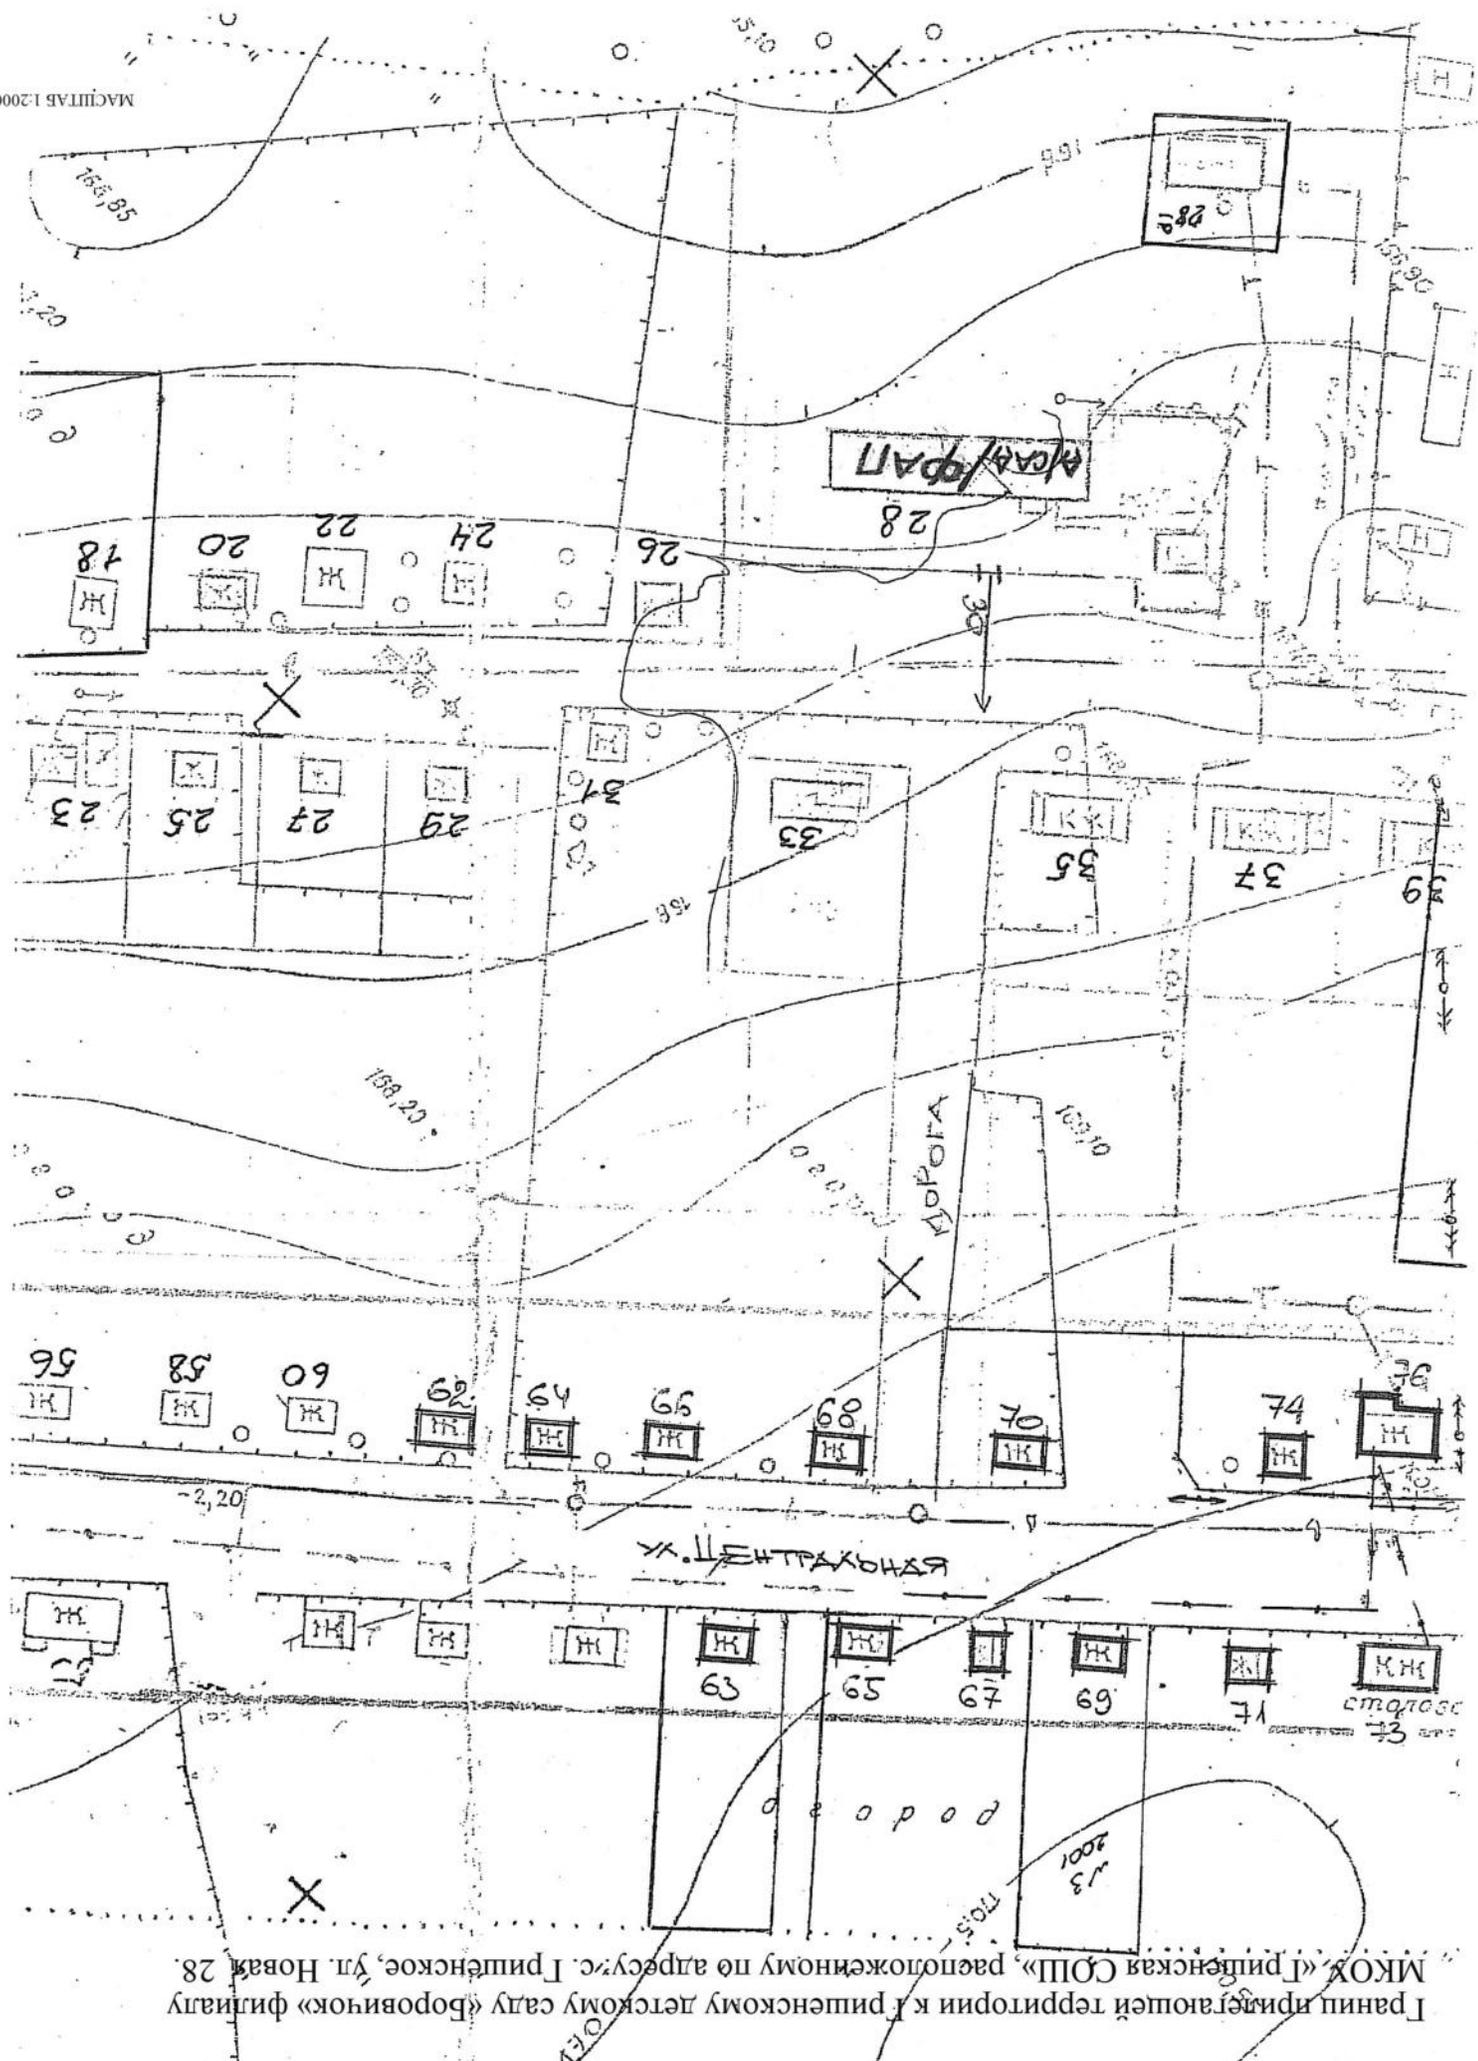

Границы прилегающей территории к Рипиенскому детскому саду «Боровичок» филиалу МРКОХ «Рипиенская СОШ», расположенному по адресу: с. Рипиенское, ул. Новая 28.

СХЕМА


Границ прилегающей территории к МКОУ «Грипенская СОШ», расположенному по адресу: с. Грипенское, ул. Новая 48.

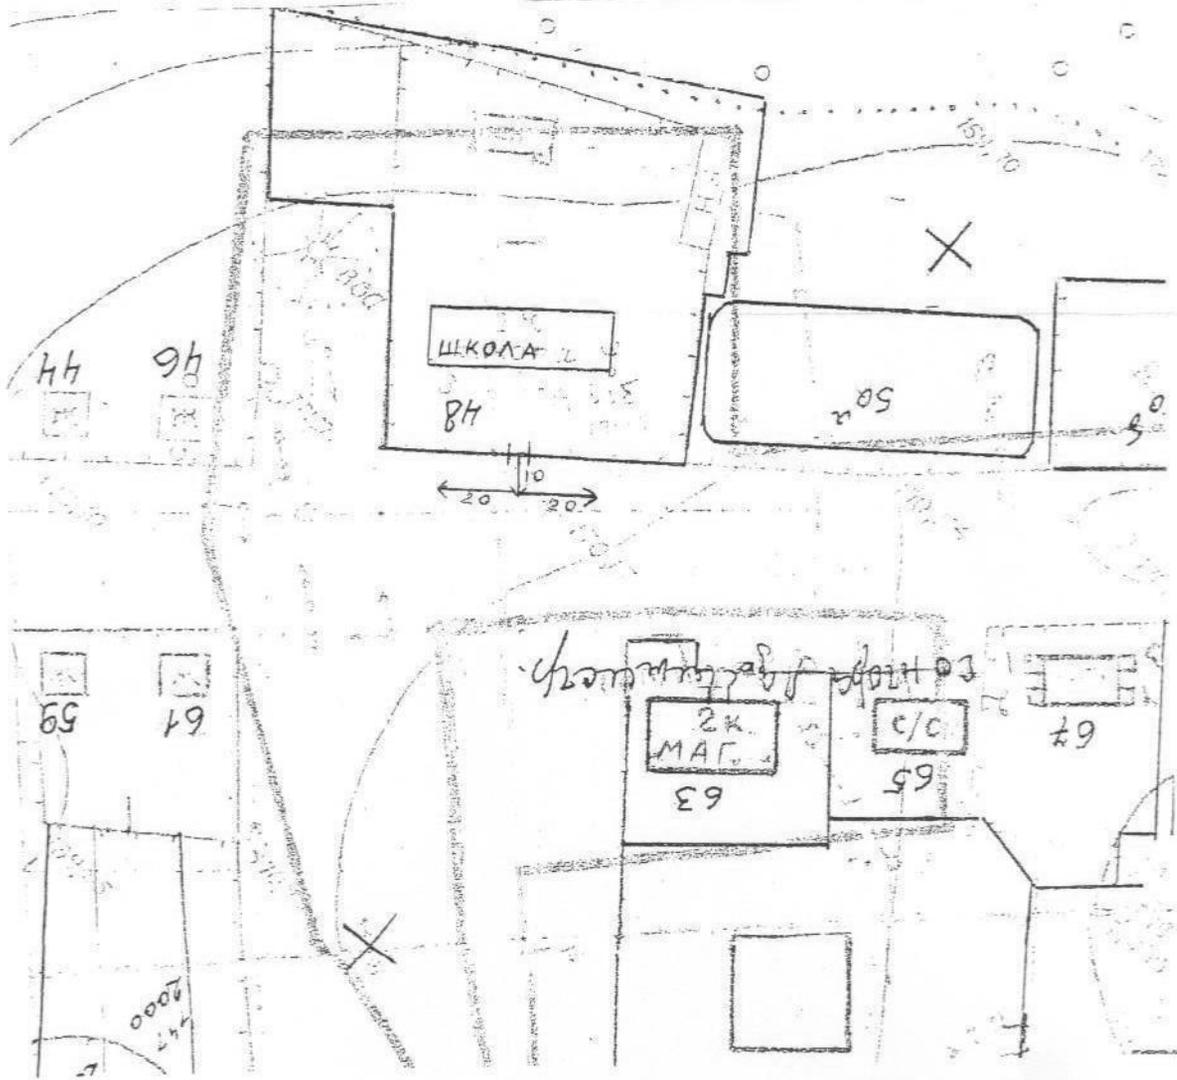

Масштаб 1:2000

СХЕМА


Границы прилегающей территории к МКОУ «Чернокурьянская СОШ», расположенному по адресу: с. Черная Курья, ул. Советская 2 в.

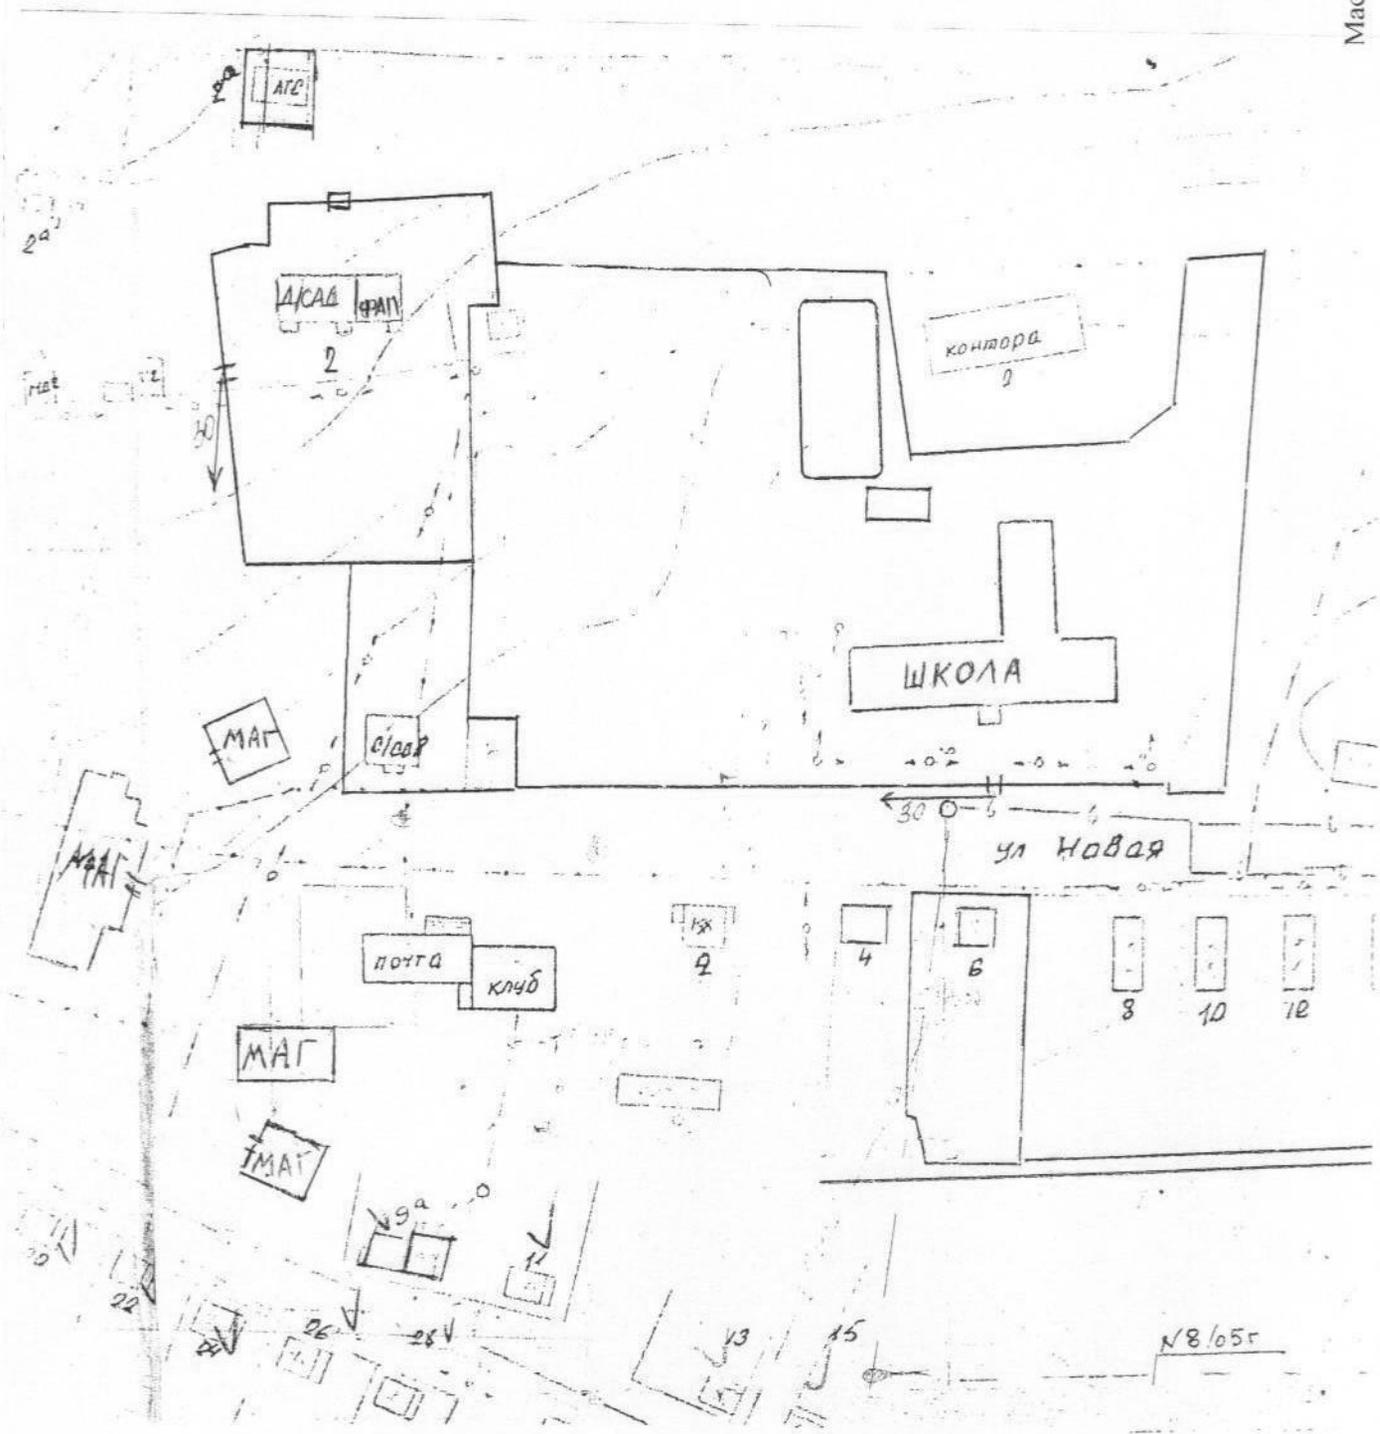

Масштаб 1:2000

СХЕМА


Границ прилегающей территории к МКОУ «Комсомольская СОШ», расположенному по адресу: п. Комсомольский, ул. Октябрьская 13.

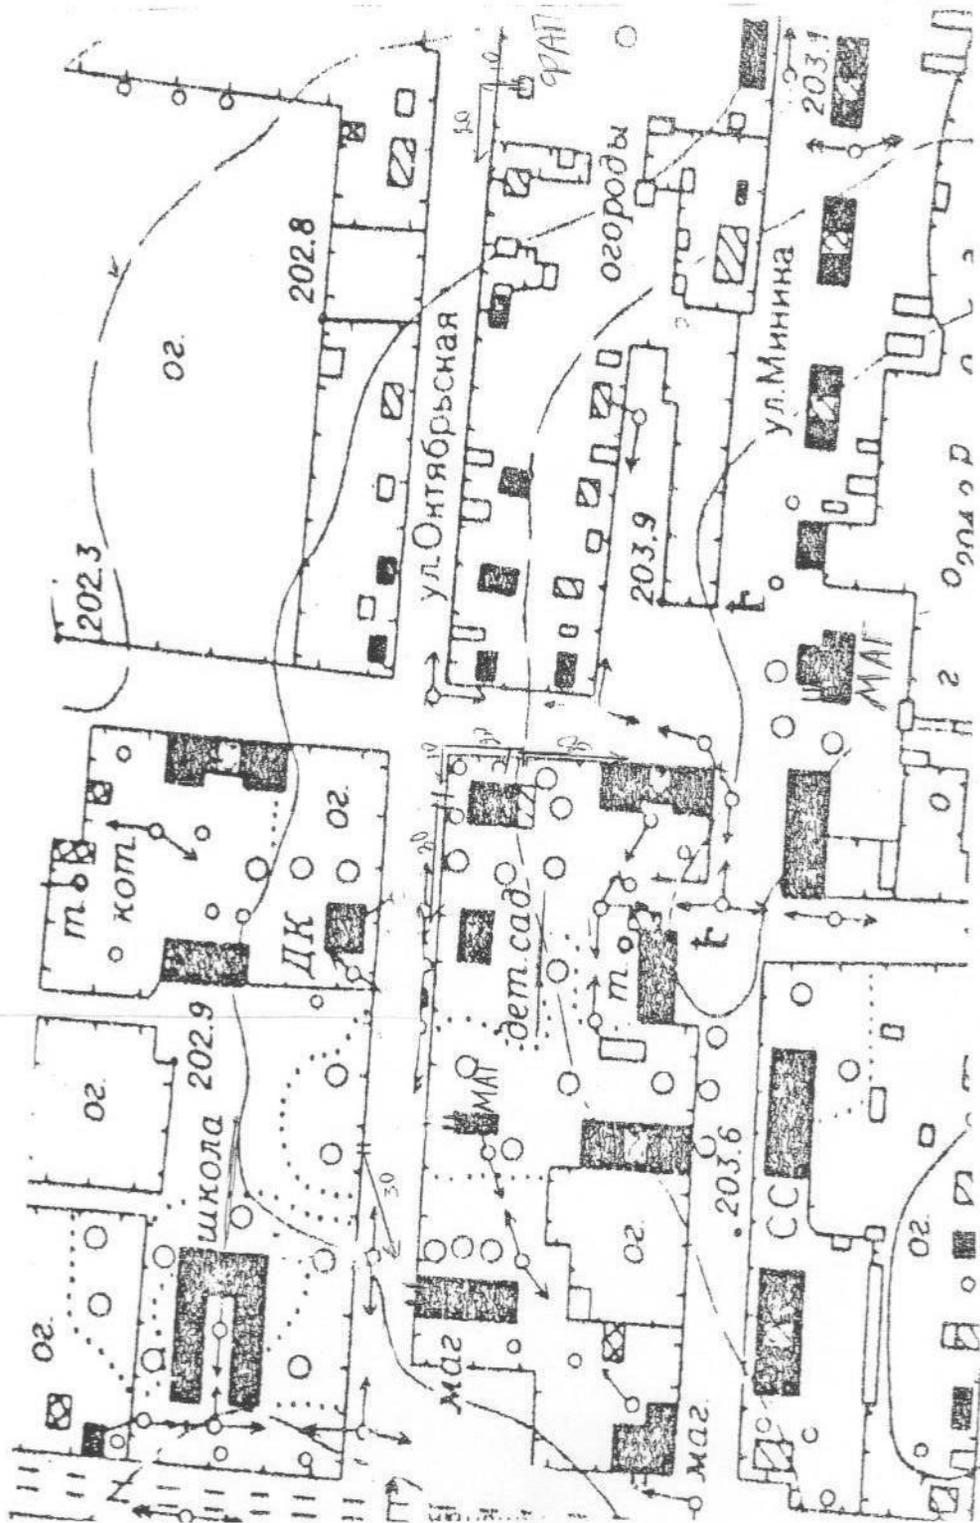

Масштаб 1:2000

СХЕМА


Границы прилегающей территории к МКОУ «Корчинская СОШ» имени Героя Советского Союза И.М. Ладушкина, расположенному по адресу: с. Корчино, ул. Октябрьская 11.

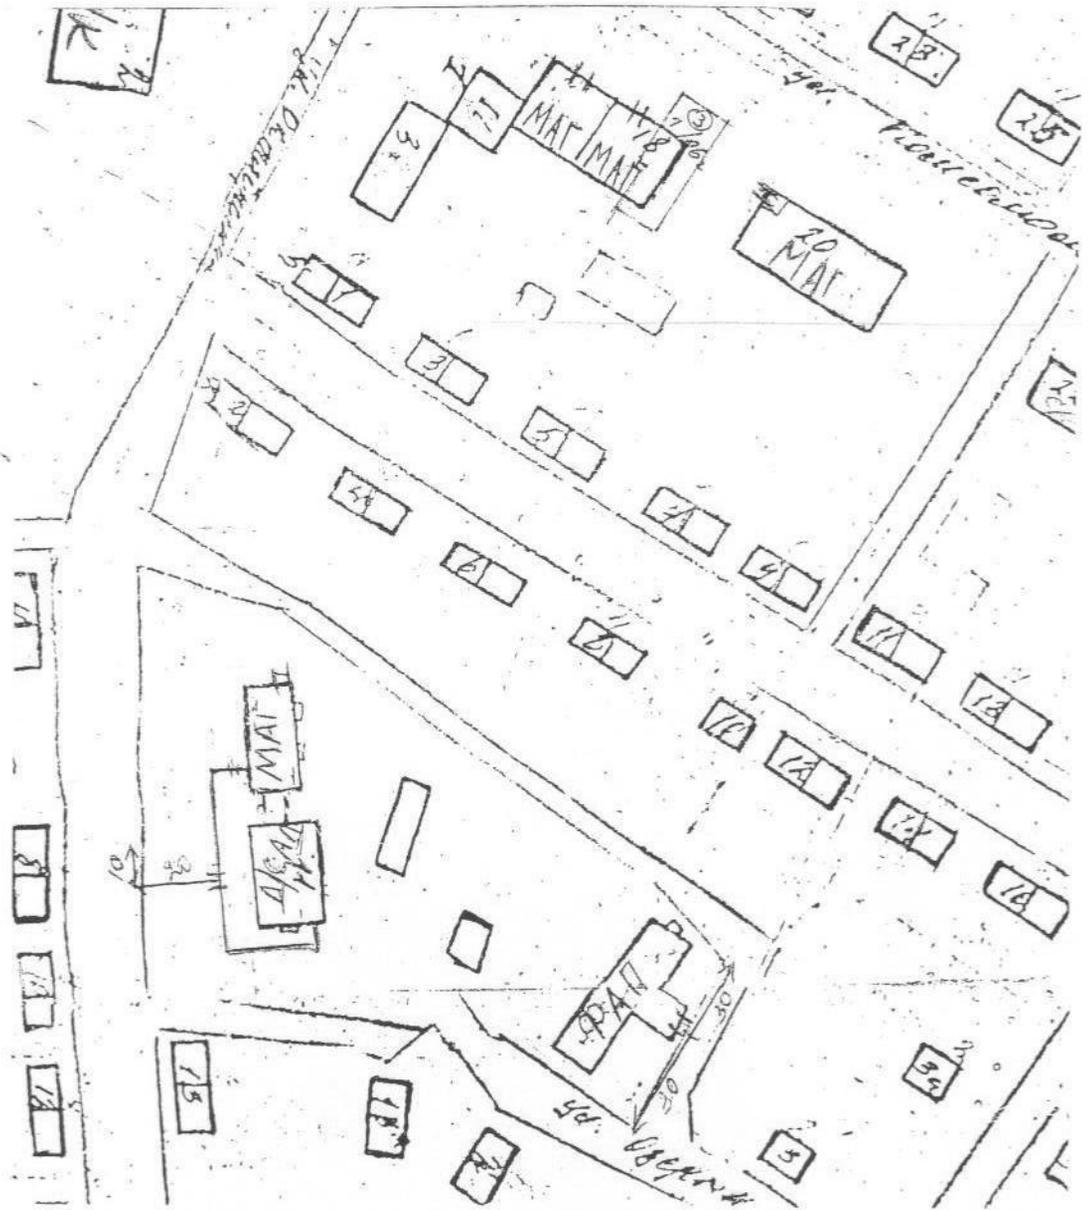

Масштаб 1:2000


СХЕМА

Границ прилегающей территории к стадиону «Октябрь», расположенному по адресу: с. Мамонтово, ул. Захарова, 20

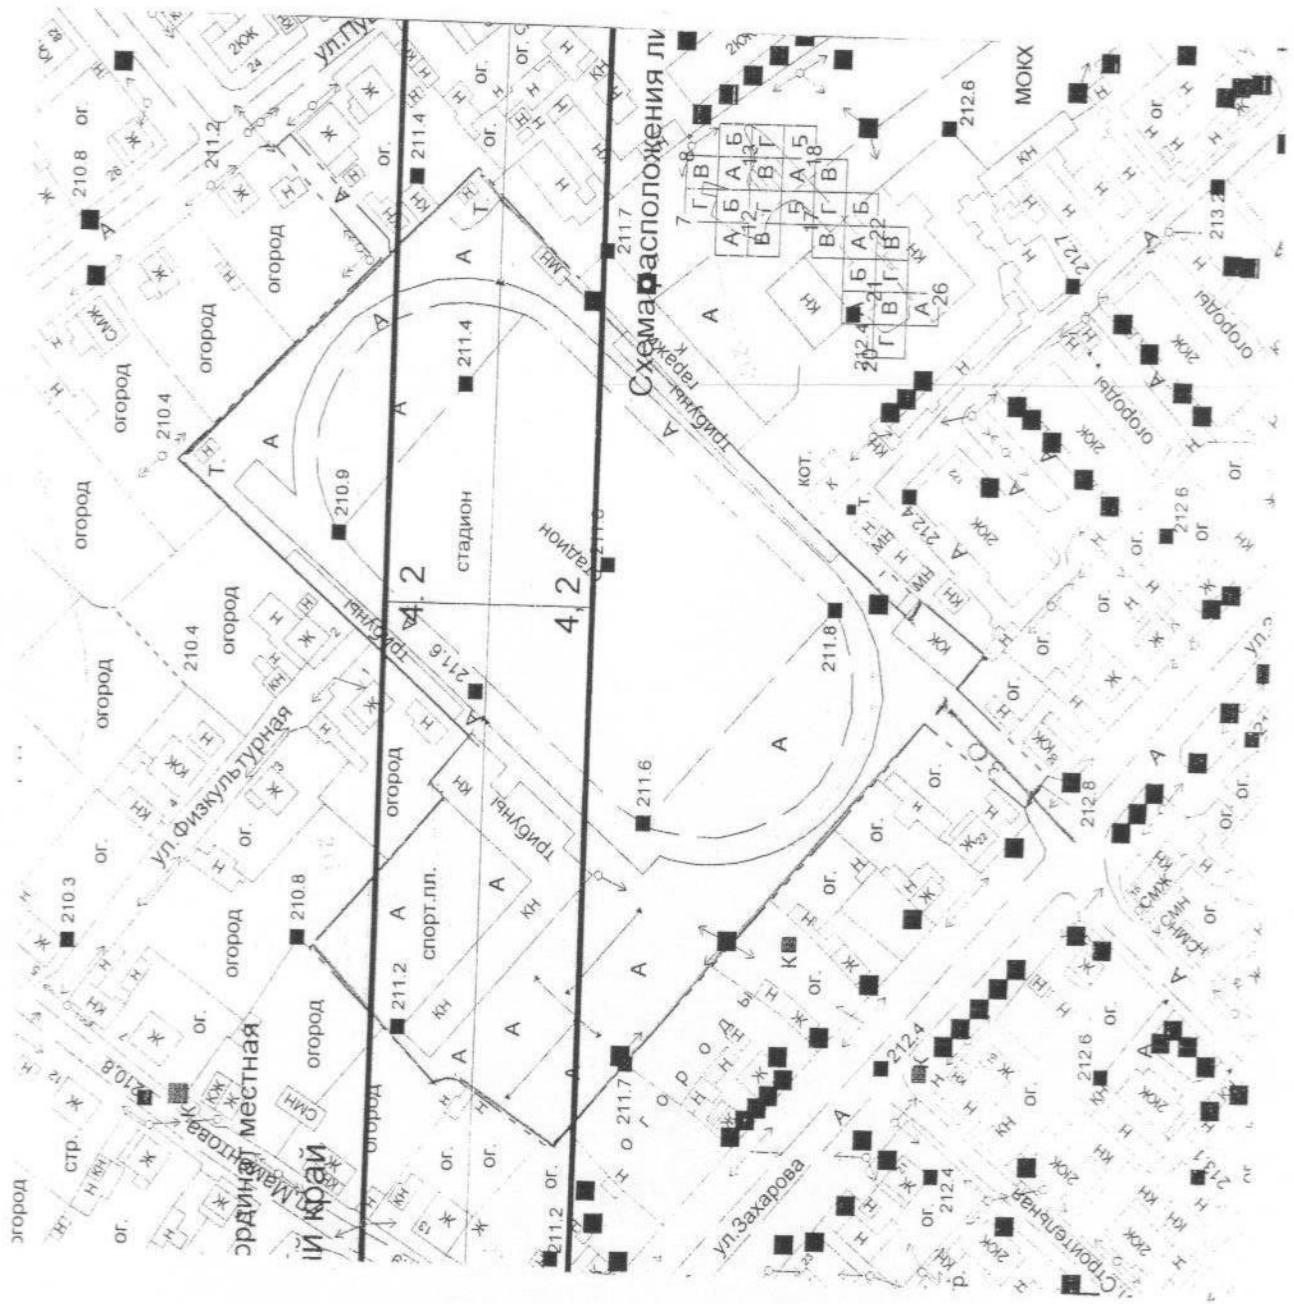


СХЕМА

Границы прилегающей территории к МКОУ «Костинологовская СОШ», расположенному по адресу: с. Костин Лог, ул. Советская 50 а.

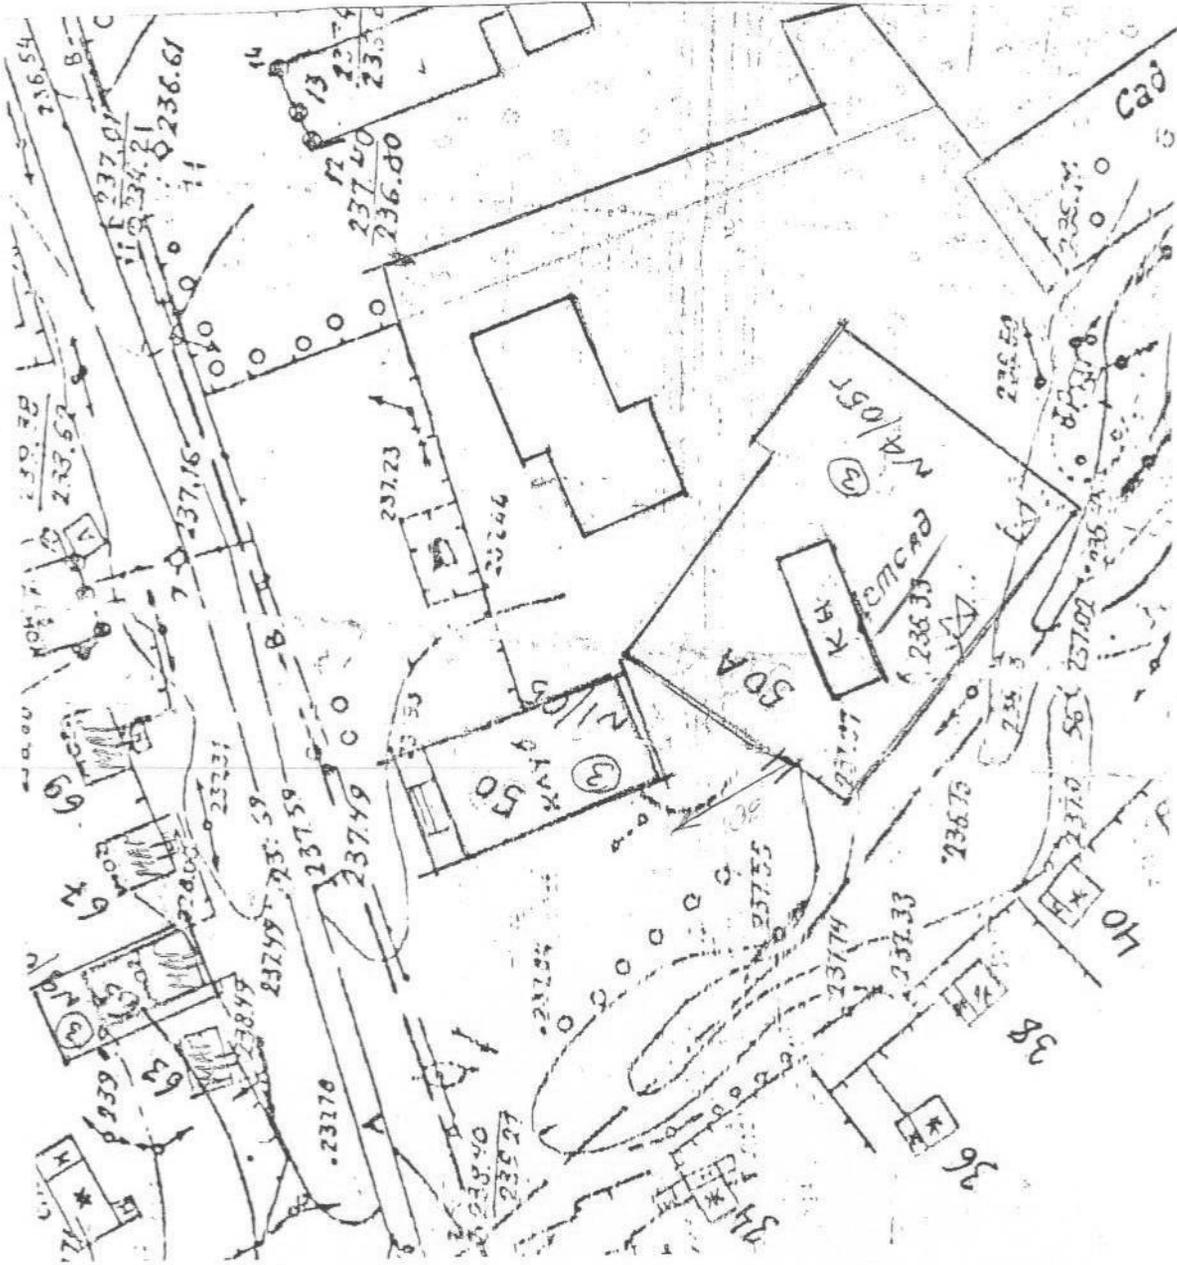


# СХЕМА

Границ прилегающей территории к МКОУ «Крестьянская СОШ», расположенному по адресу: с. Крестьянка, ул. Новая 18.

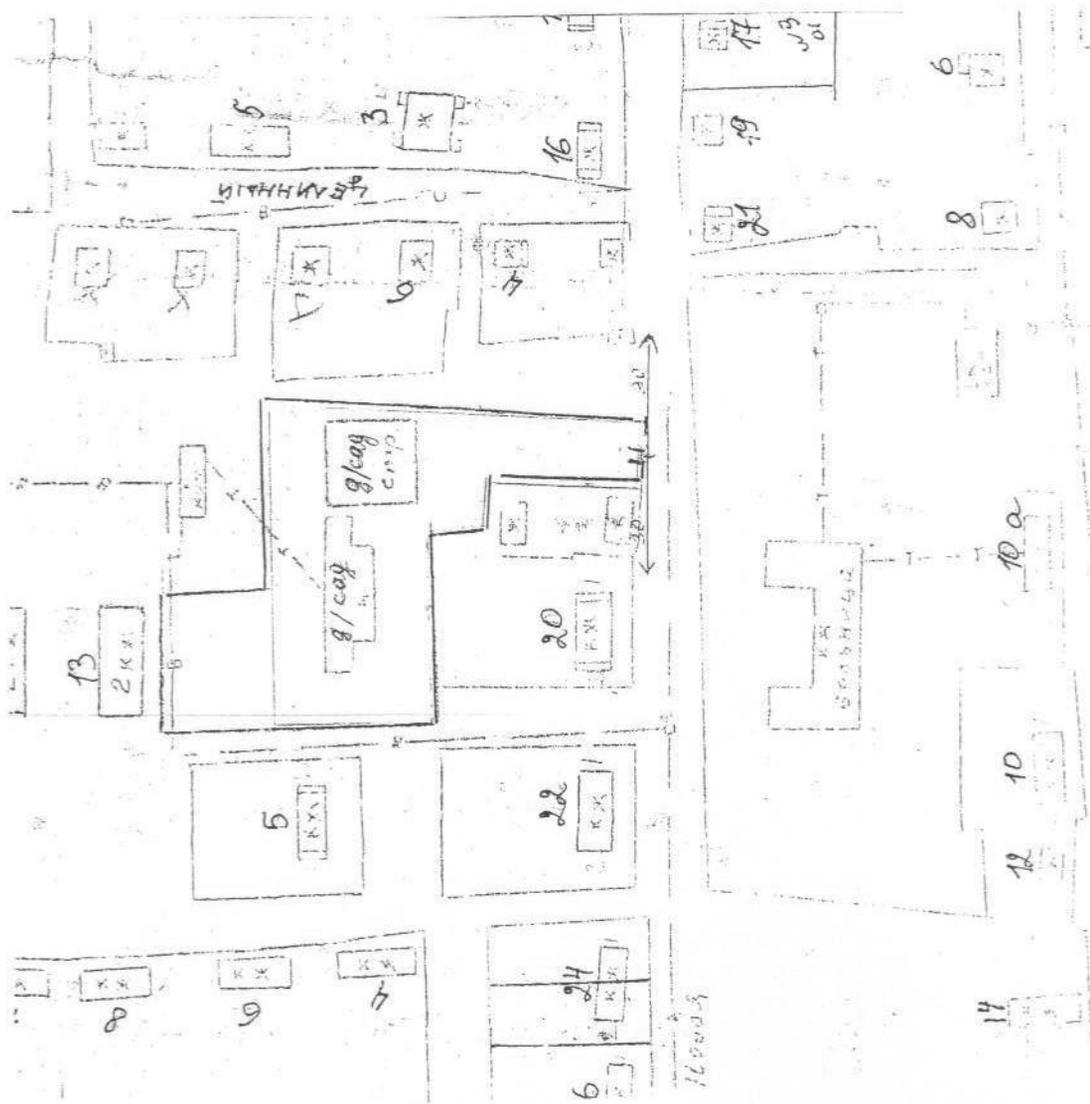

СХЕМА


Границ прилегающей территории к МКОУ «Малобутырская СОШ», расположенному по адресу:  
с. Малые Бутырки, ул. Бахаревская 31.

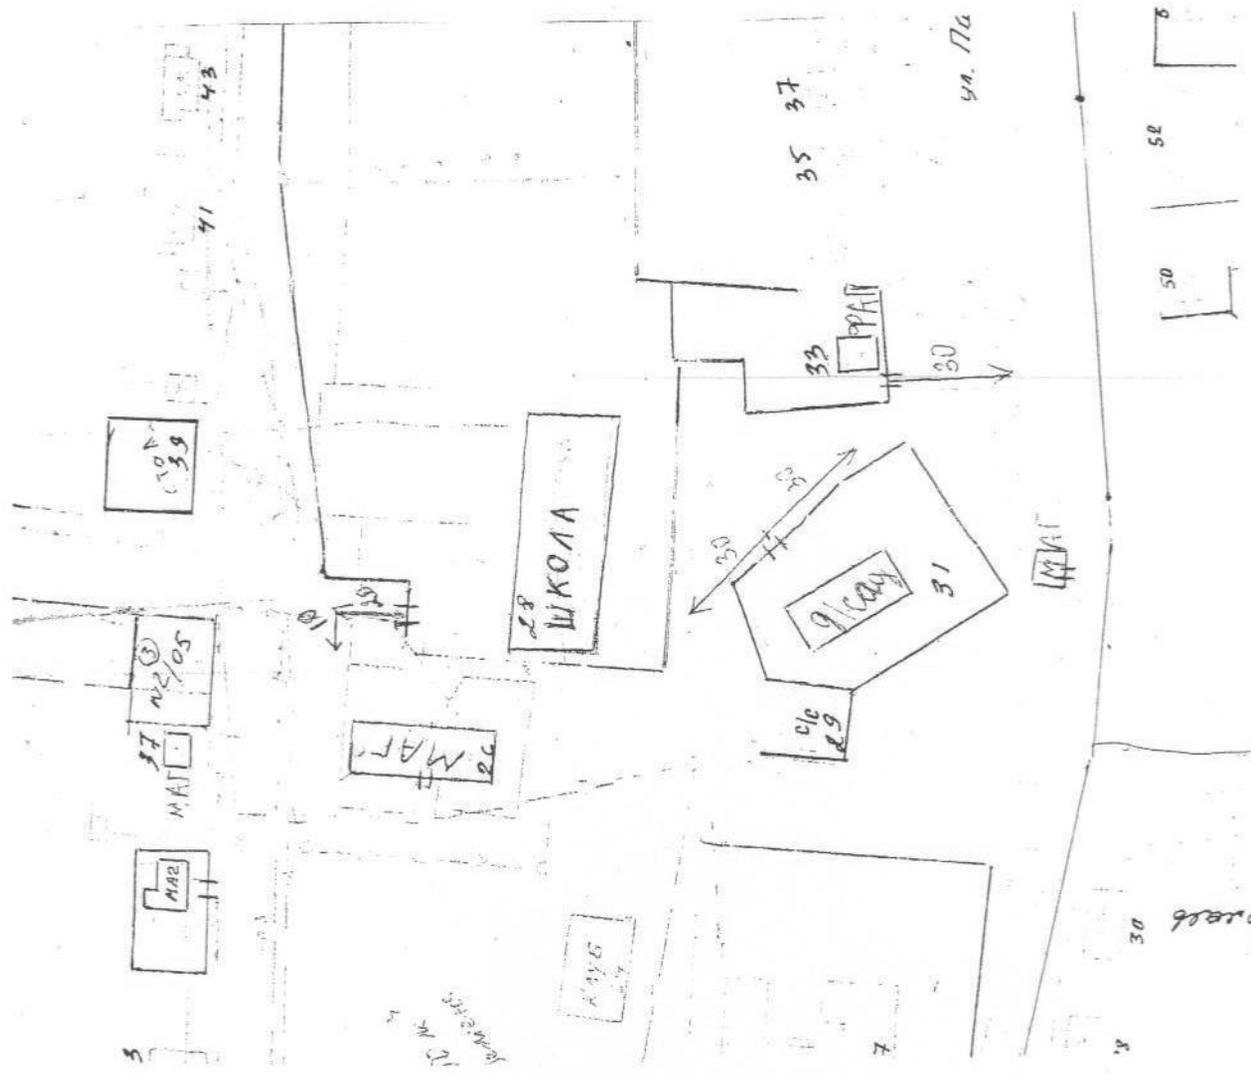

Масштаб 1:2000

СХЕМА

Границ прилегающей территории к МБДОУ детский сад «Березка», расположенному по адресу: с. Мамонтово, ул. Партизанская 178.

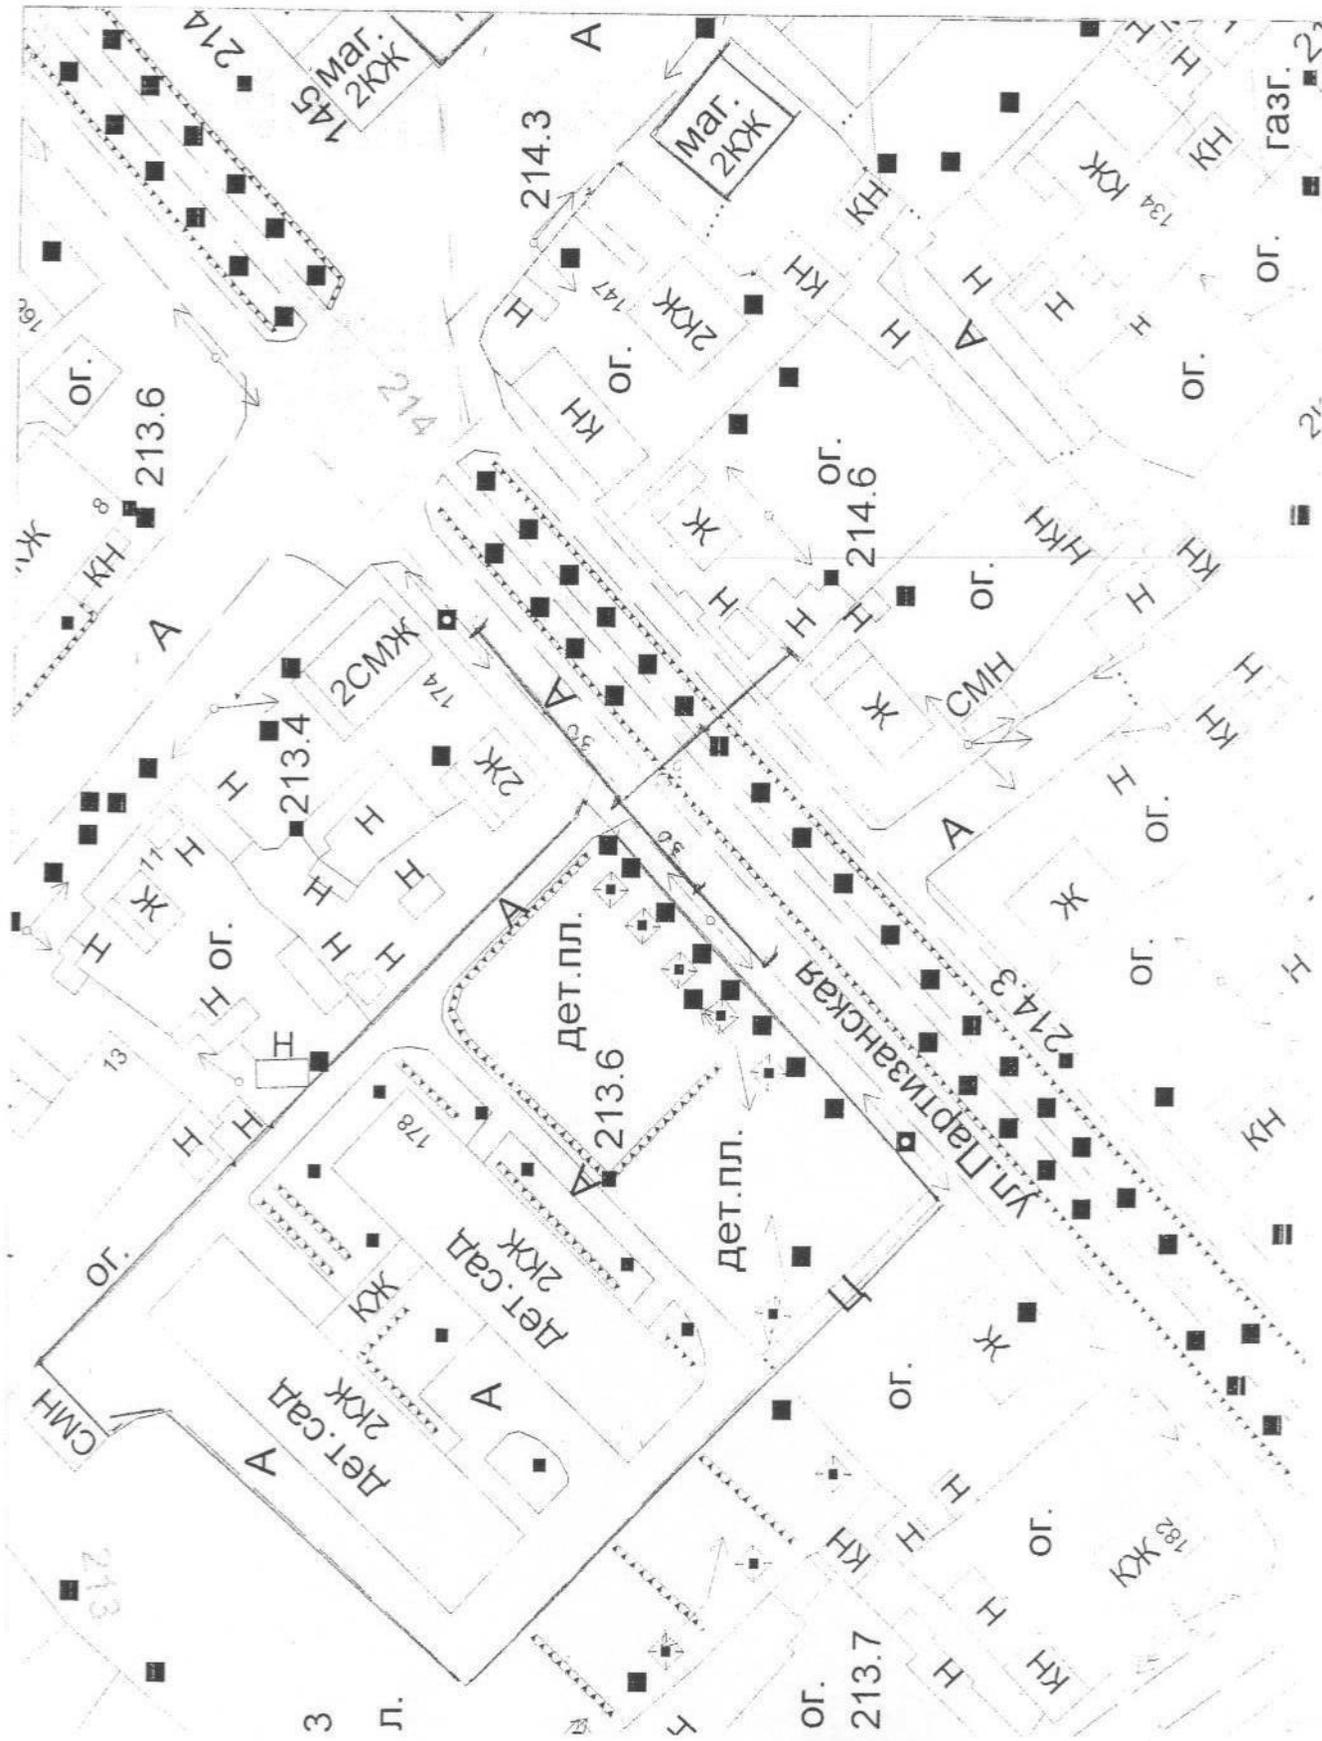

Масштаб 1:1000

# СХЕМА


Границ прилегающей территории к МБДОУ детский сад «Радуга», расположенному по адресу: с. Мамонтово, ул. Партизанская 283.



Масштаб 1:2000

СХЕМА


Границы прилегающей территории к МКОУ «Островновская СОШ», расположенному по адресу: с. Островное, ул. Гребенникова 25.

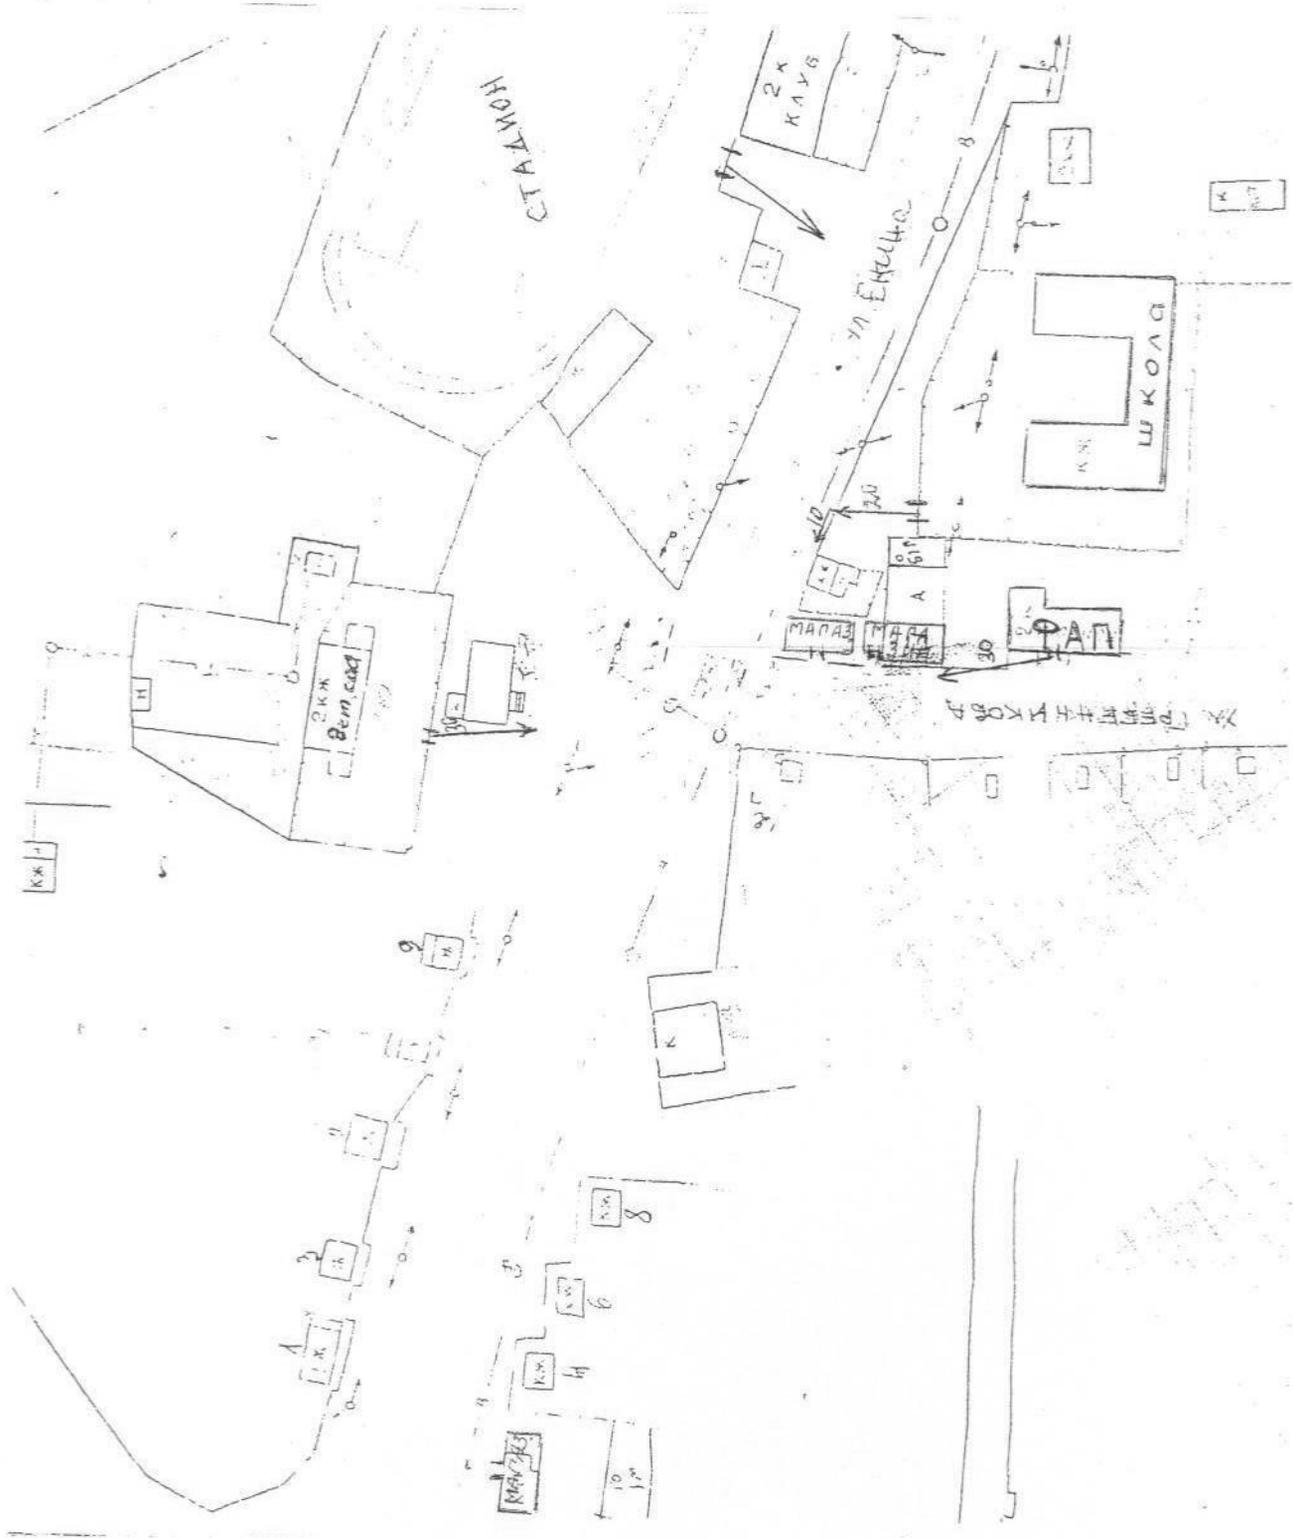

Масштаб 1:2000

СХЕМА


Границы прилегающей территории к Буканской СОШ филиалу МКОУ "Малобугырская СОШ", расположенному по адресу:  
с. Буканское, ул. Победы 22

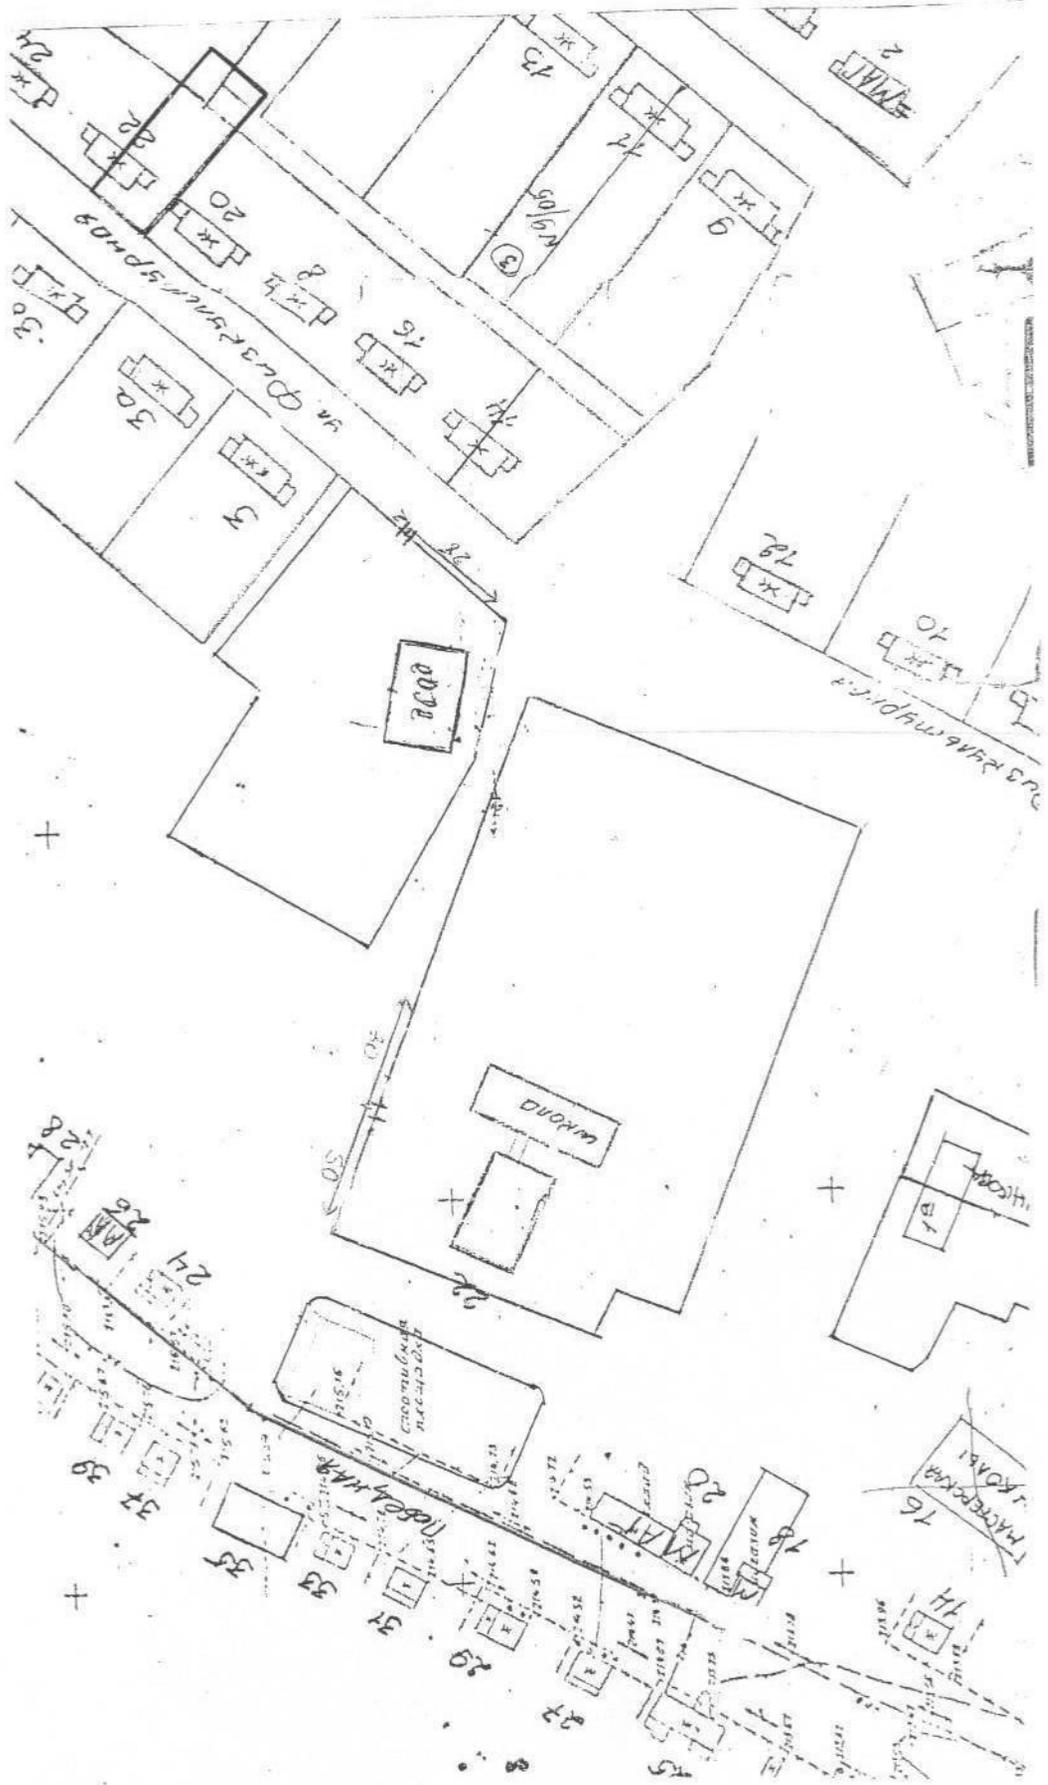

Масштаб 1:2000

СХЕМА

Границы прилегающей территории к МКОУ «Первомайская СОШ», расположенному по адресу: п. Первомайский, ул. Целинная 3 а.

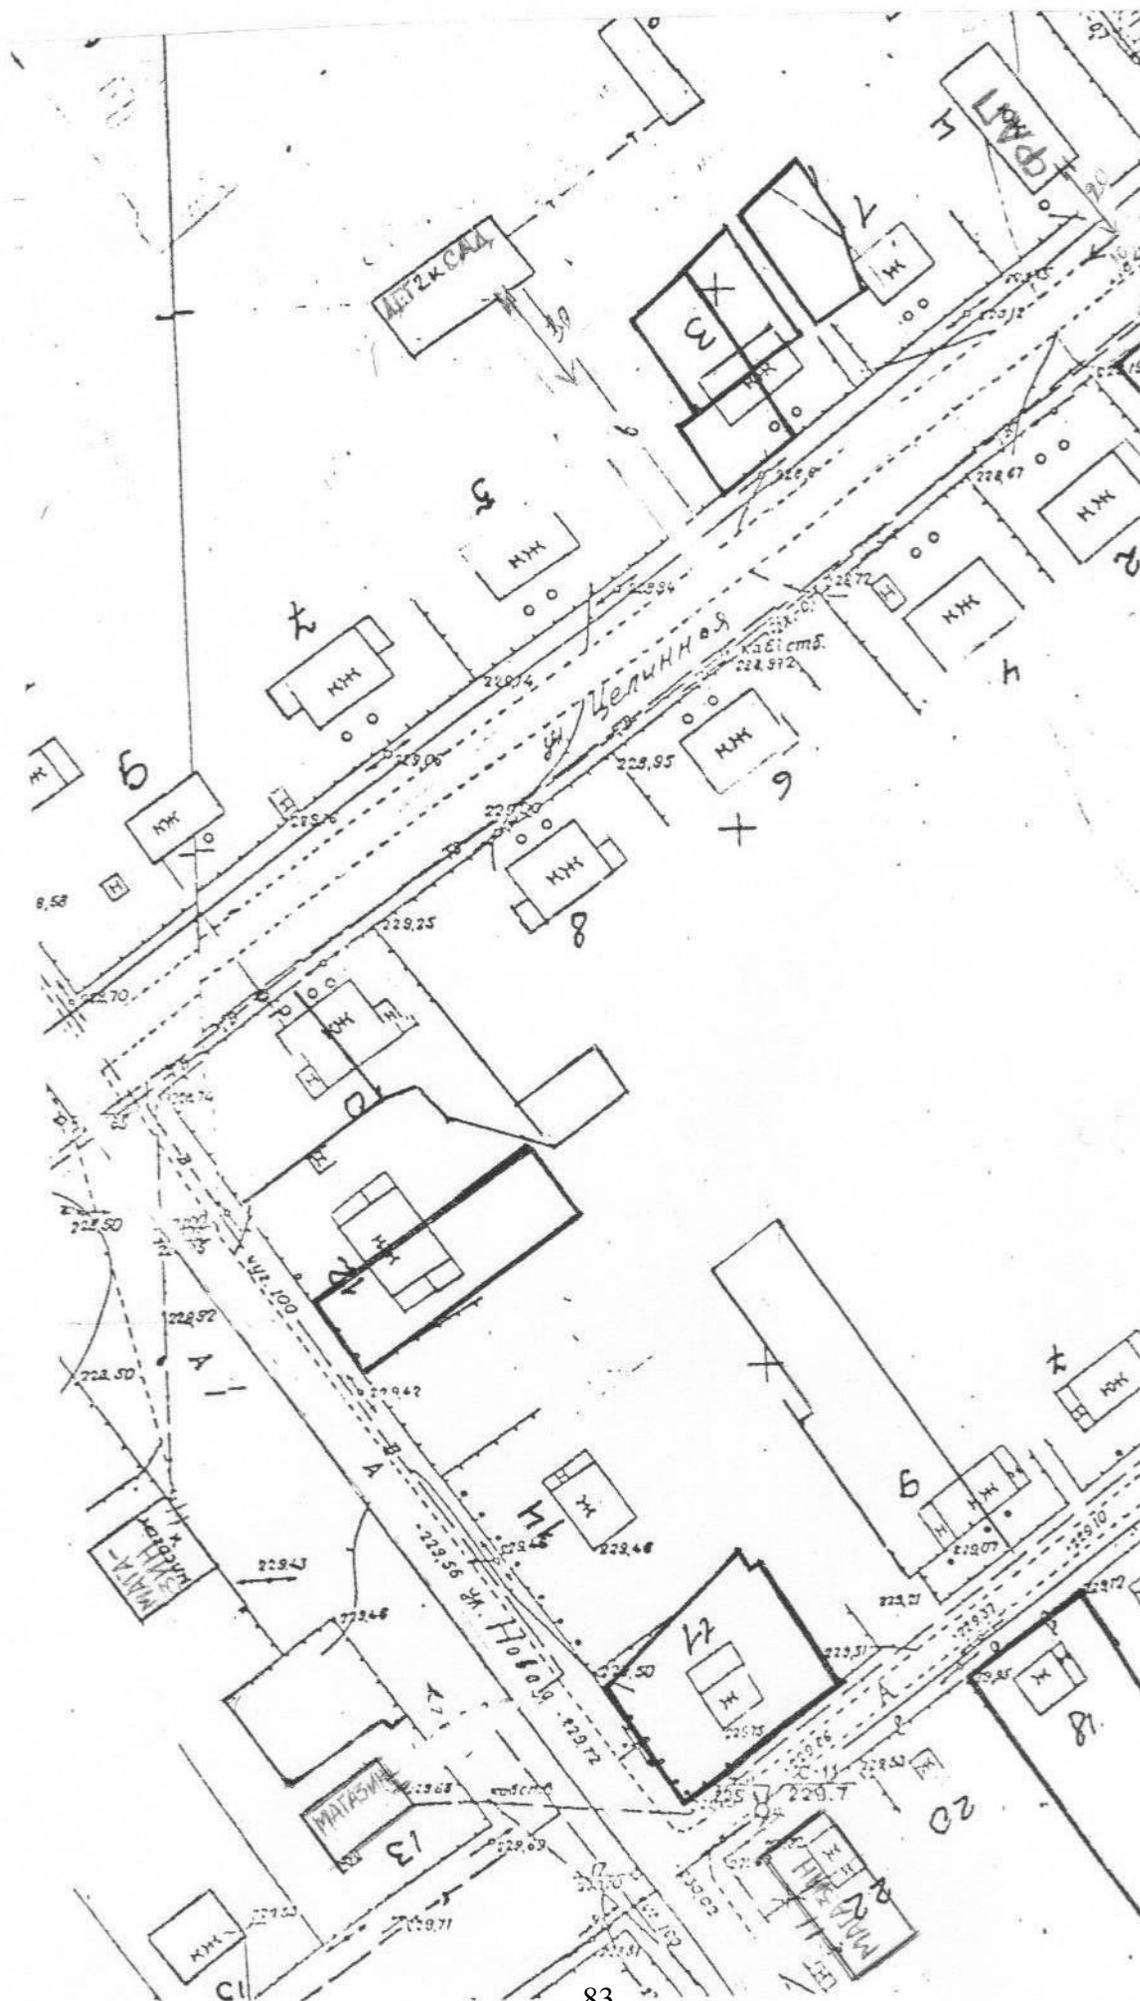

Масштаб 1:2000

# СХЕМА


Границ прилегающей территории к МКОУ «Костинологовская СОШ», расположенному по адресу: с. Покровка, ул. Школьная 20.



Масштаб 1:2000


СХЕМА

Границ прилегающей территории к Ермачинской ООШ филиалу МКОУ «Корчинская СОШ» имени Героя Советского Союза И.М. Ладупкина, расположенному по адресу: с. Ермачика, ул. Мира 15.

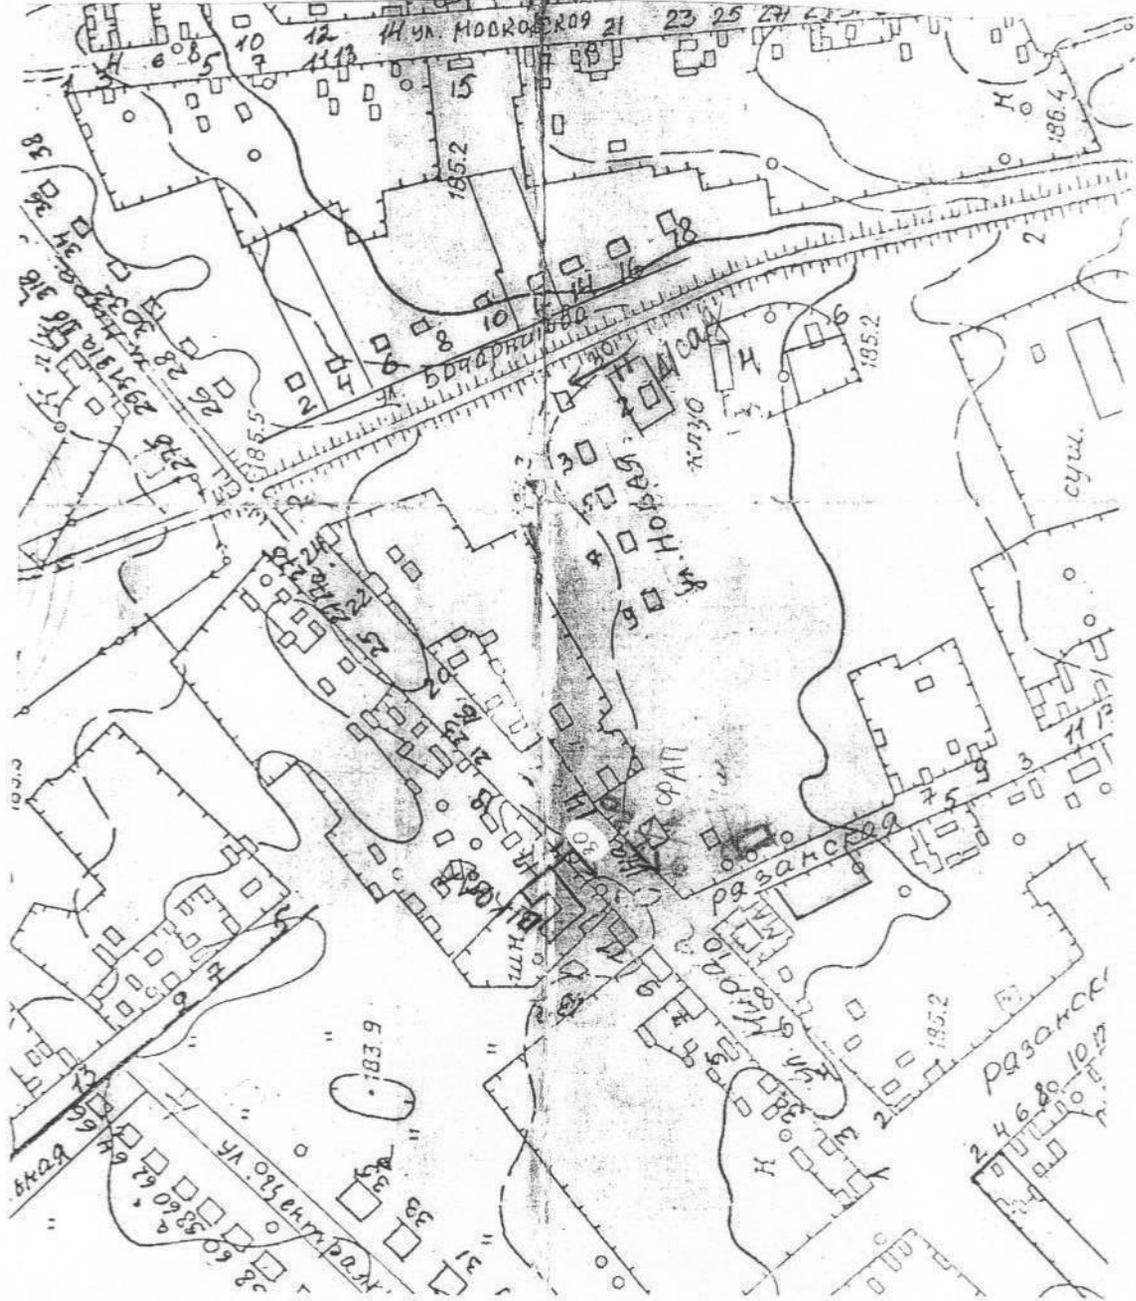

# СХЕМА

Границ прилегающей территории к Кадниковской СОШ филиалу МКОУ «Малобутырская СОШ», расположенному по адресу:  
с. Кадниково, ул. Партизанская 86.

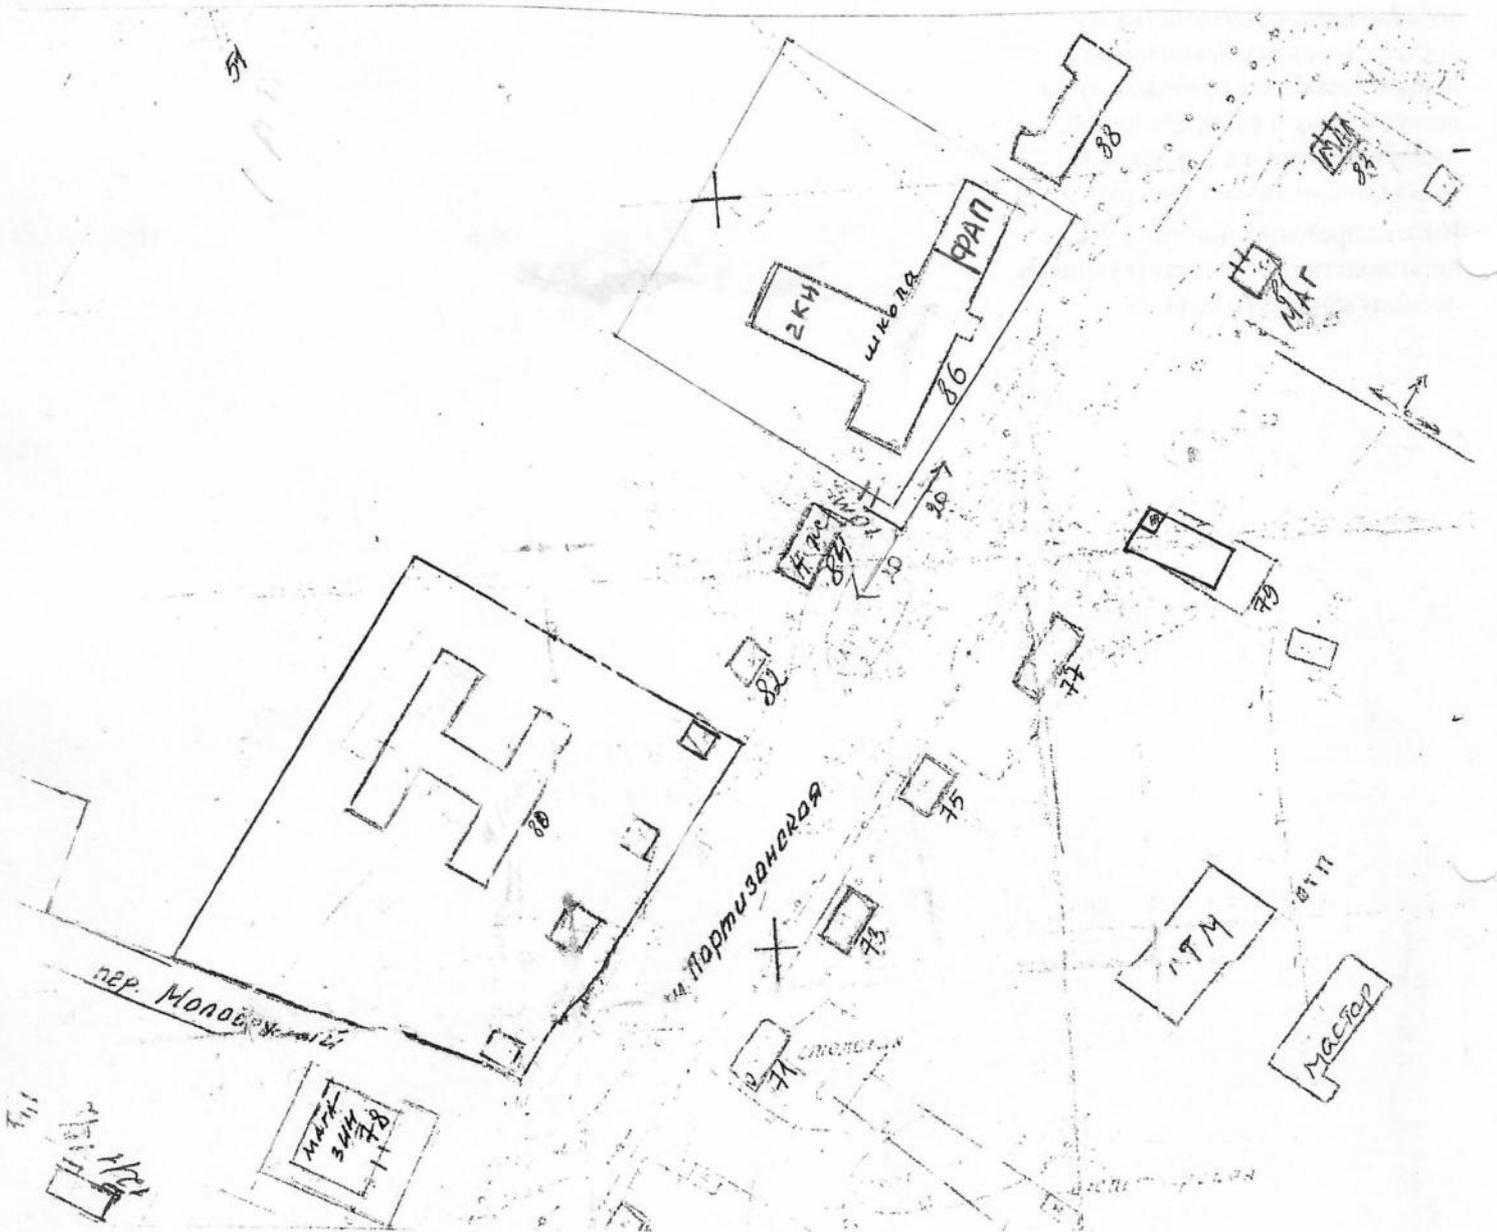

СХЕМА


Границы прилегающей территории к МКОУ «Комсомольская СОШ», расположенному по адресу: п. Комсомольский, ул. Октябрьская 1.



Масштаб 1:2000

СХЕМА


Границы прилегающей территории к МКОУ «Костинологовская СОШ», расположенному по адресу: с. Костин Лог, ул. Советская 52.

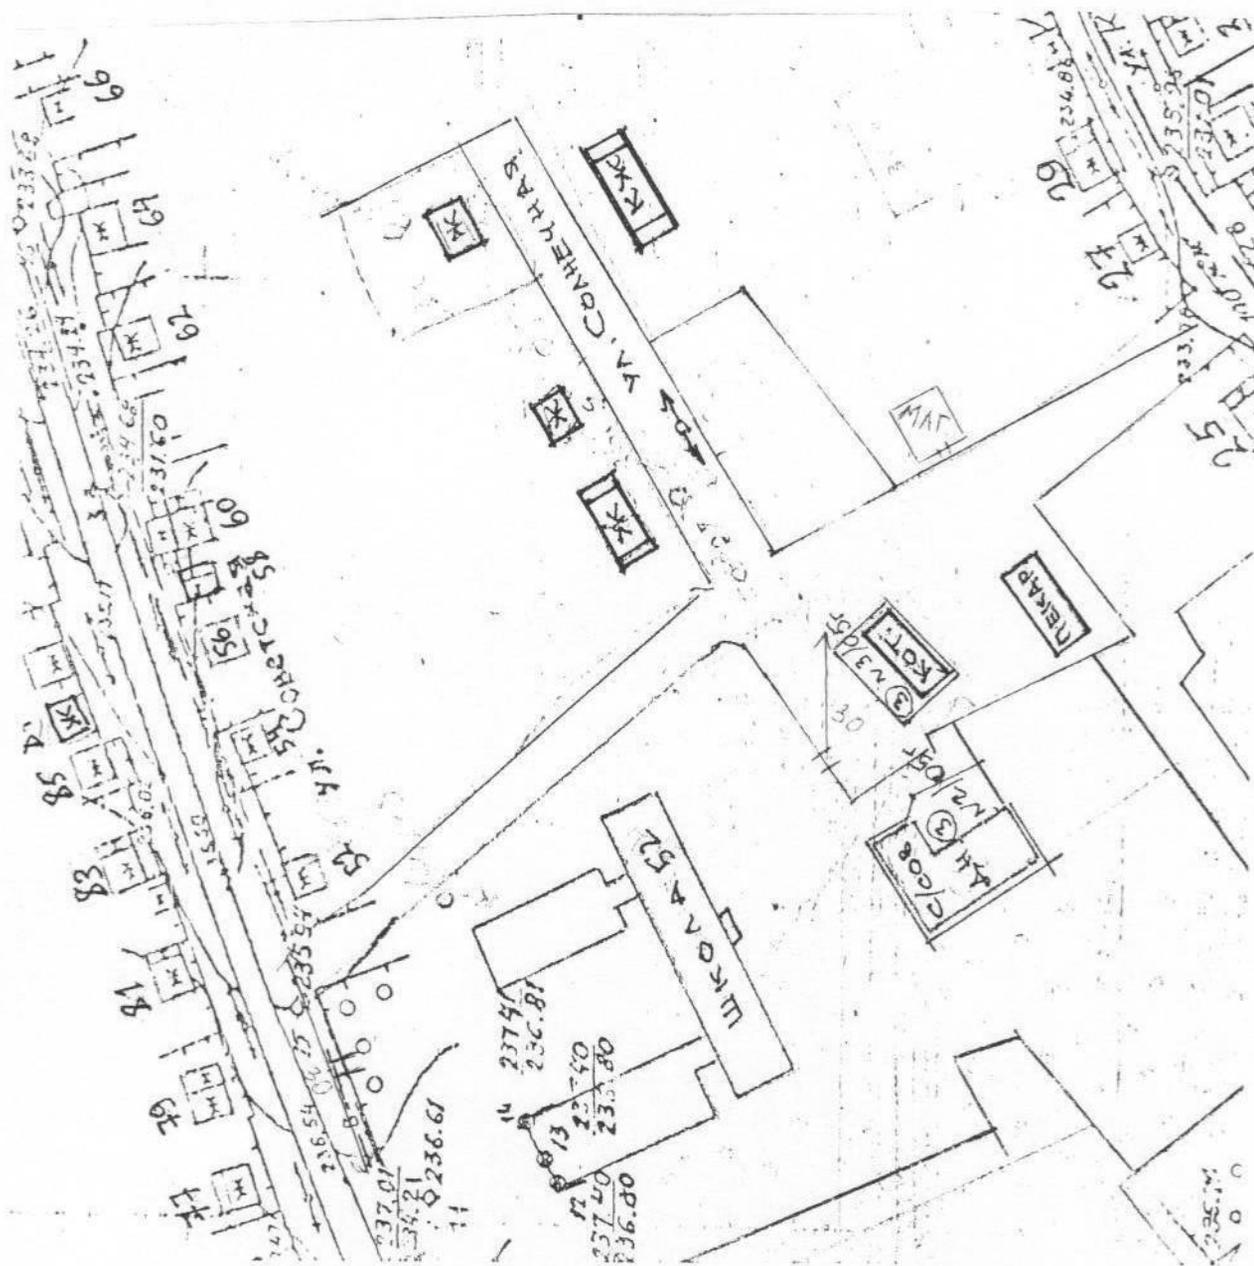

Масштаб 1:2000

СХЕМА

Границ прилегающей территории к МКОУ «Крестьянская СОШ», расположенному по адресу: с. Крестьянка, ул. Школьная 1 в.

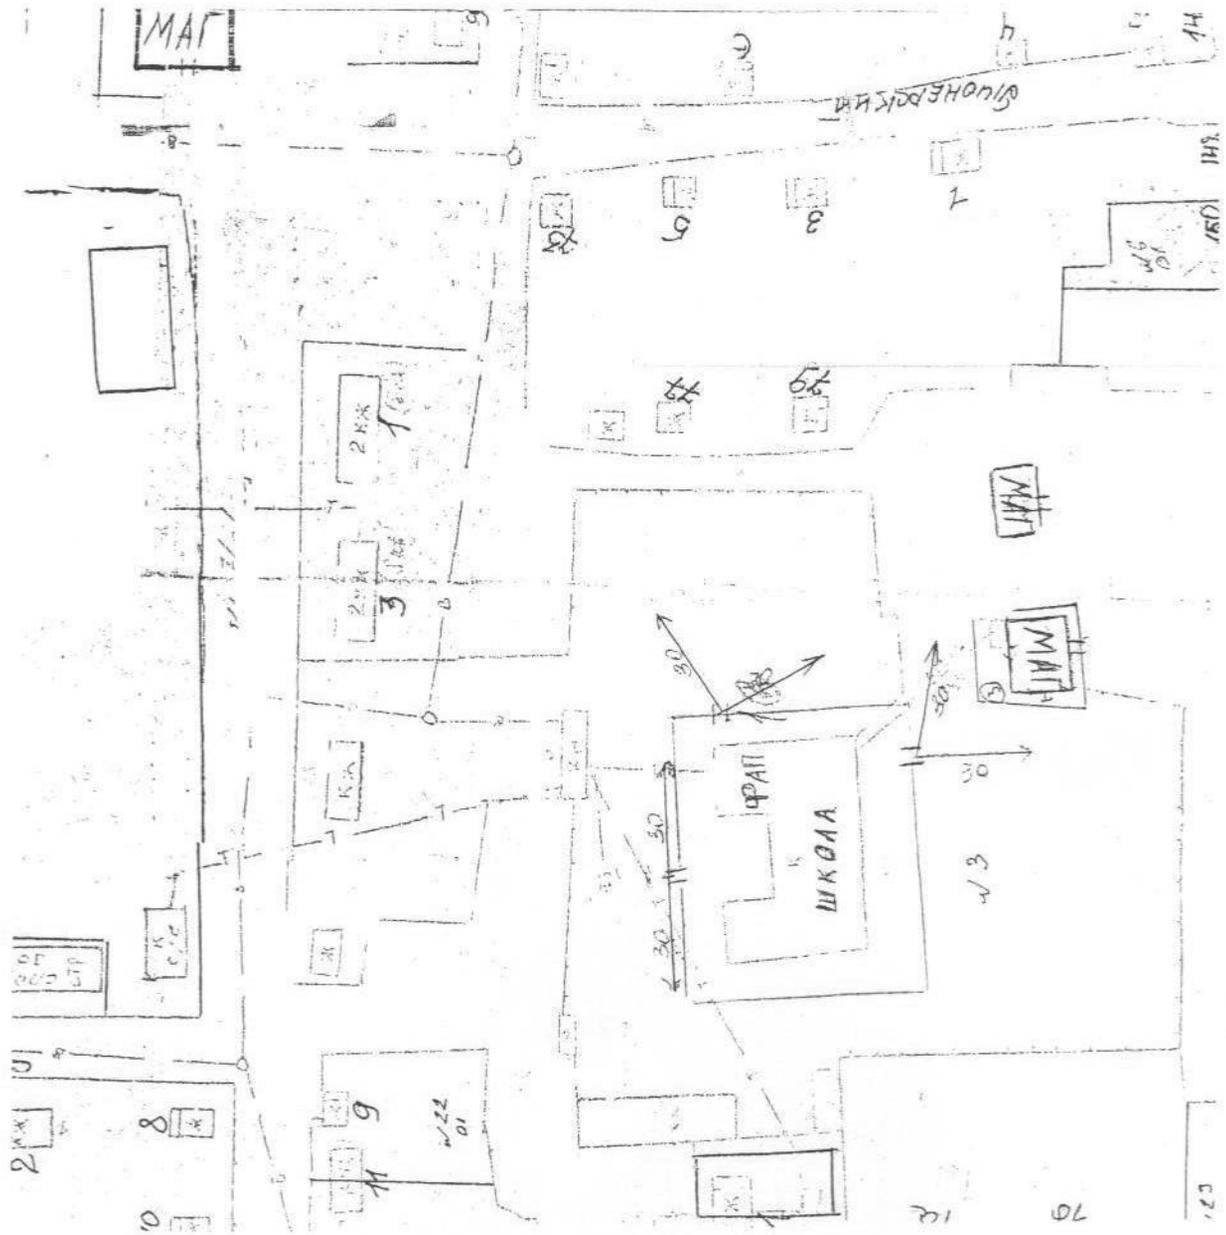

Масштаб 1:2000

# СХЕМА


Границ прилегающей территории к МКОУ «Малобутырская СОШ», расположенному по адресу:  
с. Малые Бутырки, ул. Советская 30.



Масштаб 1:2000


СХЕМА

Границ прилегающей территории к МКОУ «Корчинская СОШ» имени Героя Советского Союза И.М. Ладужкина, расположенному по адресу: с. Ермачиха, ул. Новая 2.

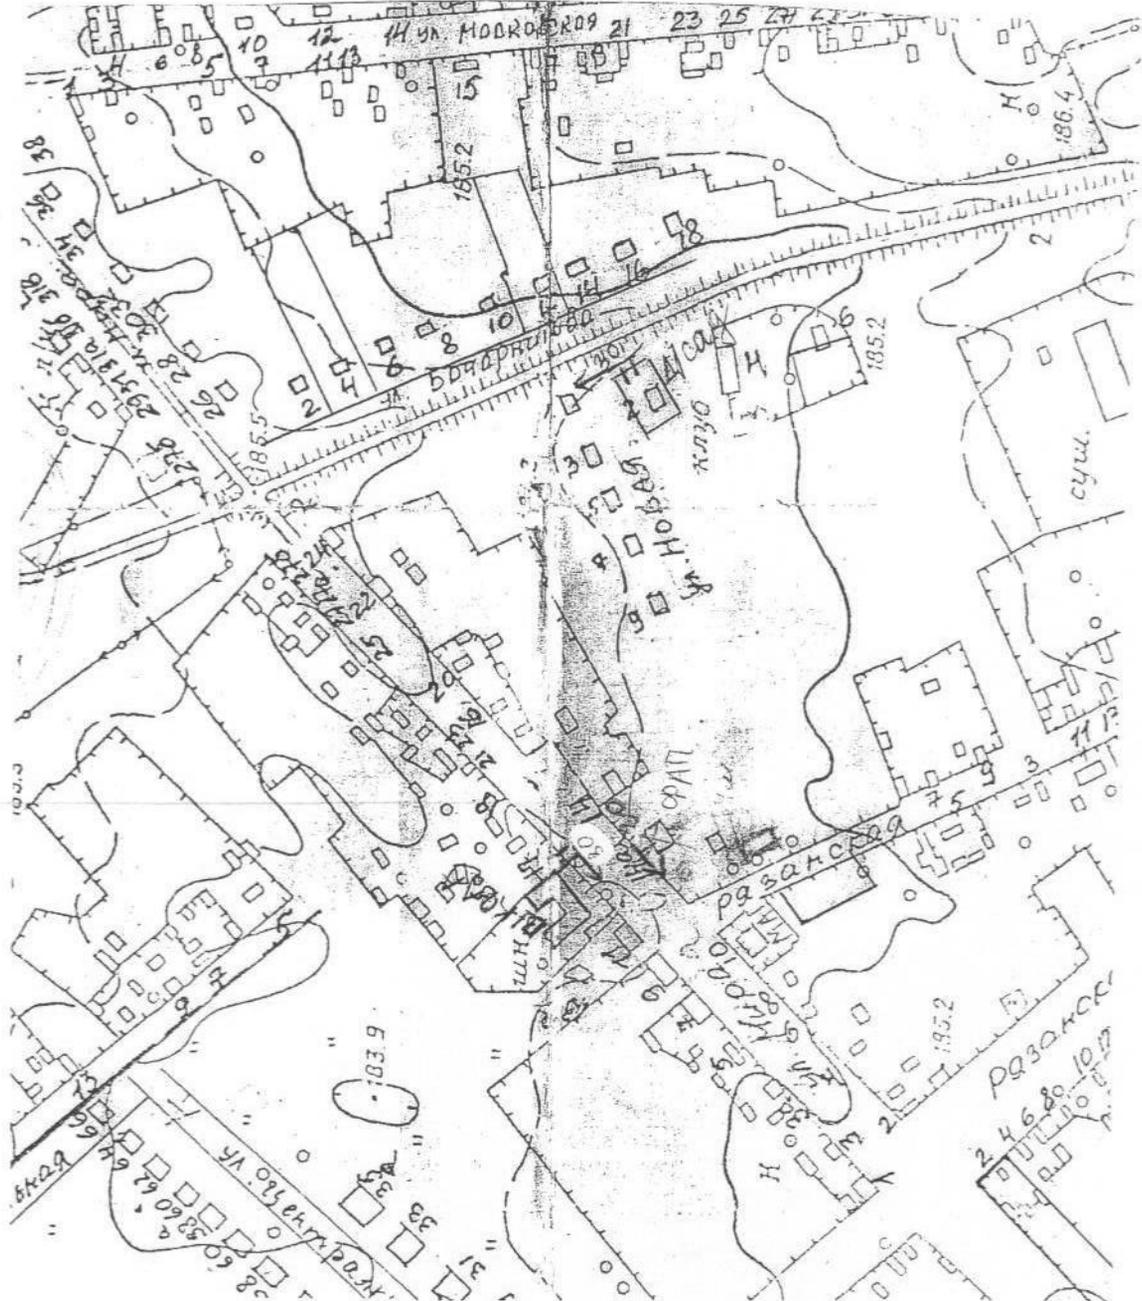

СХЕМА


Границ прилегающей территории к МБУДО «Мамонтовская детская школа искусств», расположенному по адресу: с. Мамонтово, ул. Советская 129.

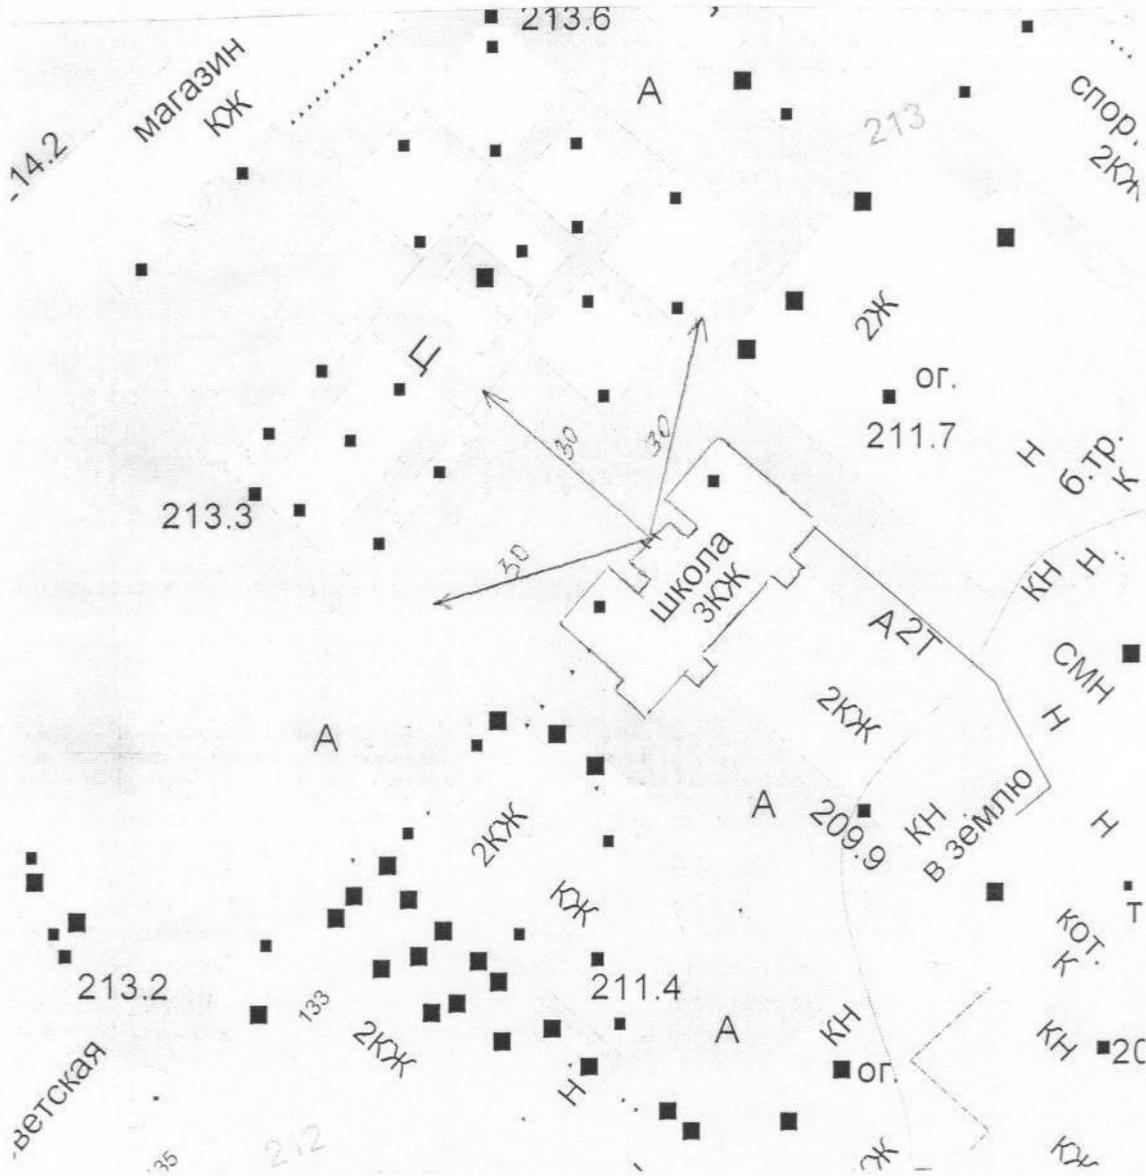

Масштаб 1:1000


СХЕМА

Границ прилегающей территории к МКУДО «Мамонтовская детско-юношеская спортивная школа»,  
расположенному по адресу: с. Мамонтово, ул. Советская 123 а.

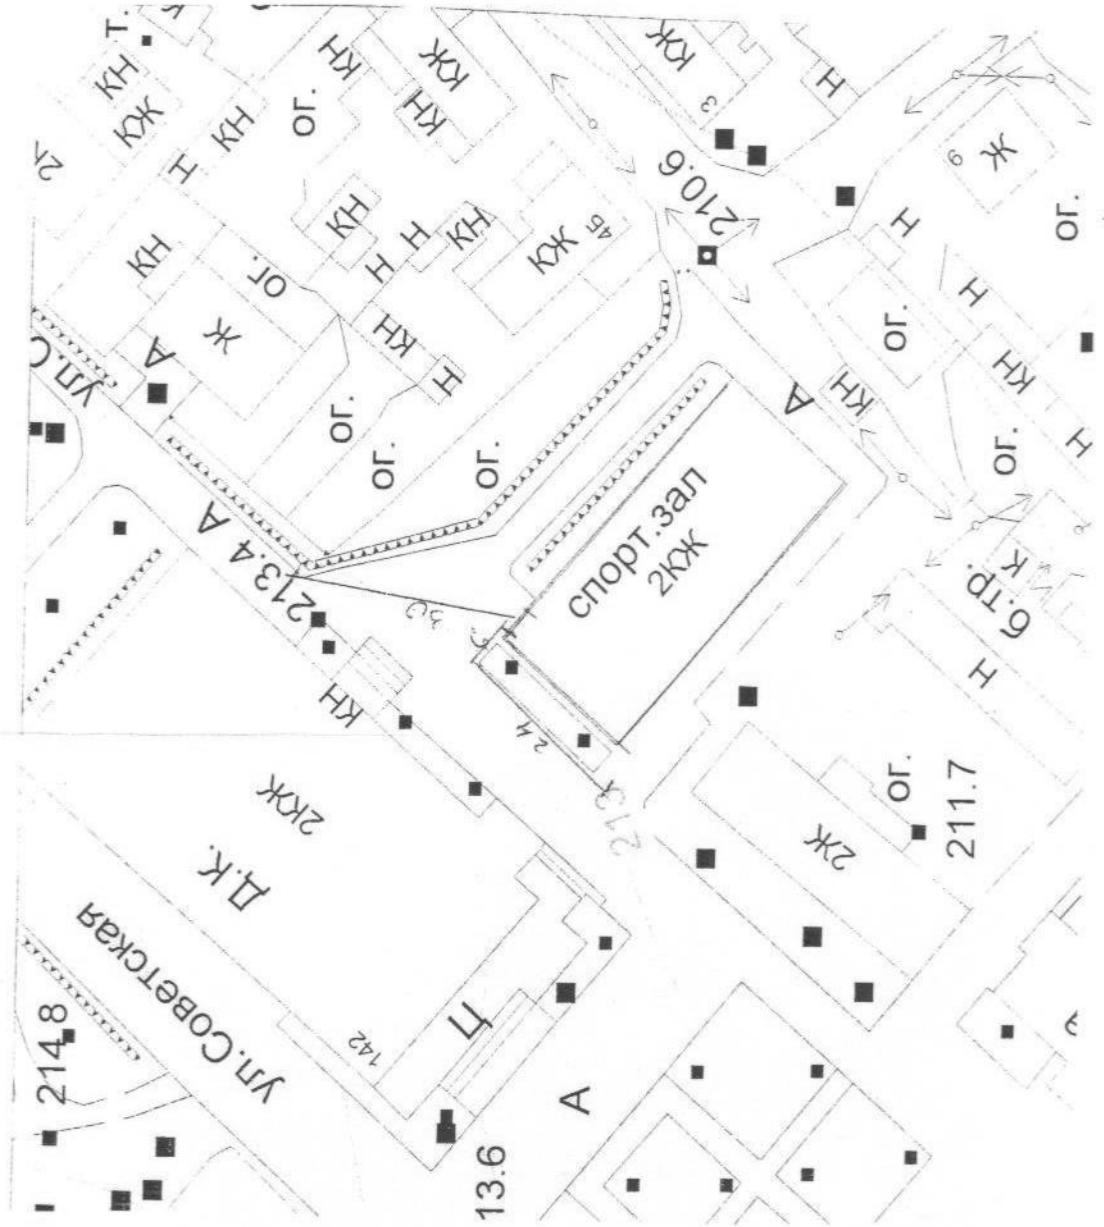

СХЕМА

Границ прилегающей территории к МКОУДО «Мамонтовский детско-юношеский центр», расположенному по адресу: с. Мамонтово, ул. Советская 129.

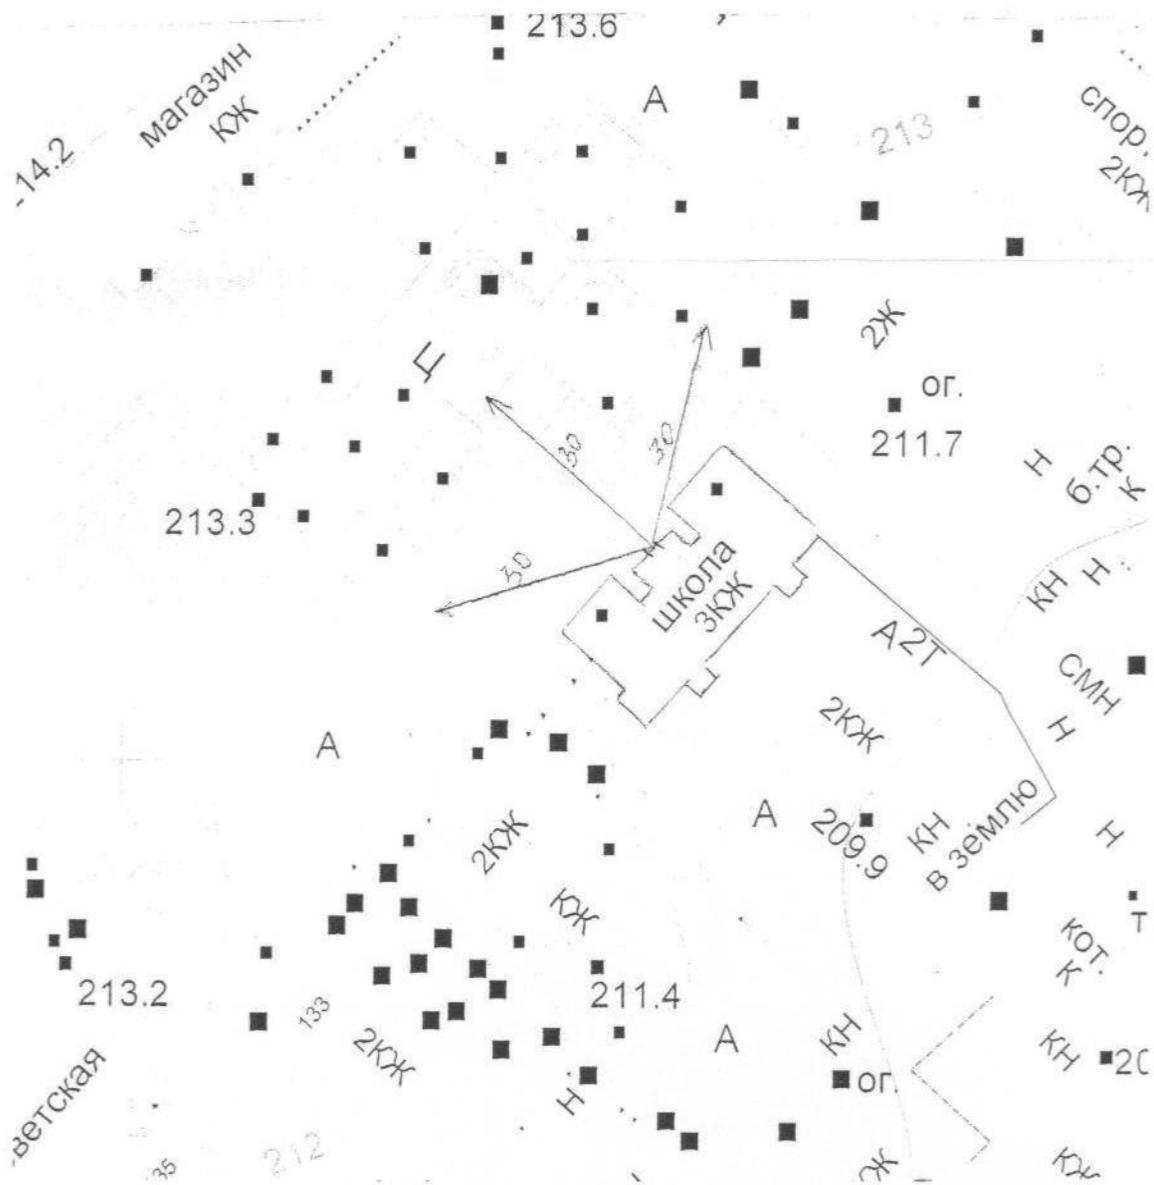

Масштаб 1:1000

# Схема

Границ прилегающей территории к «Корчинская врачебная амбулатория» филиалу КГБУЗ «Мамонтовская ЦРБ», расположенному по адресу: с. Корчино, ул. Октябрьская 11.



СХЕМА

Границ прилегающей территории к Комсомольскому ФАП филиалу КГБУЗ «Мамонтовская ЦРБ», расположенному по адресу: п. Комсомольский, ул. Октябрьская 1 Б.



Масштаб 1:2000

# СХЕМА


Границы прилегающей территории к Малобутырскому ФАП филиалу КГБУЗ «Мамонтовская ЦРБ», расположенному по адресу: с. Малые Бутырки, ул. Бахаревская 36.



Масштаб 1:2000

# СХЕМА


Границ прилегающей территории к Островновскому ФАП филиалу КГБУЗ «Мамонговская ЦРБ», расположенному по адресу: с. Островное, ул. Гребенникова 30.

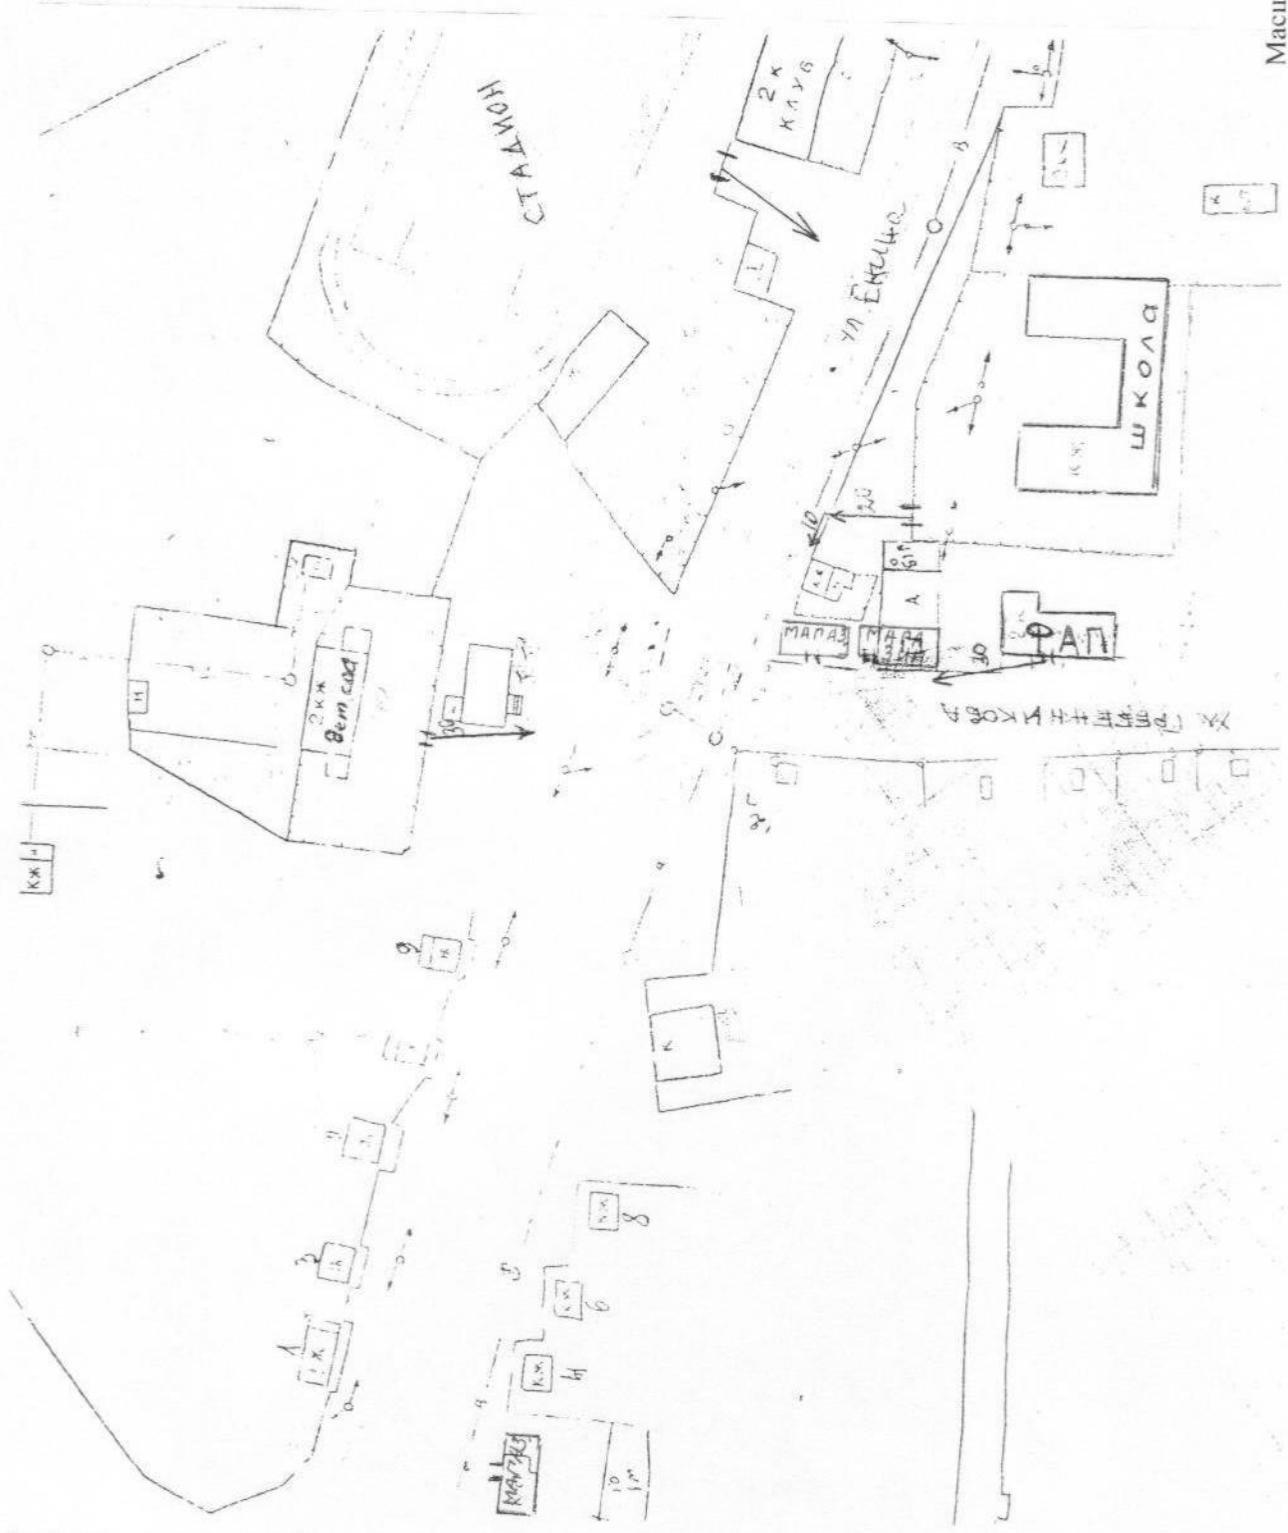

Масштаб 1:2000


**СХЕМА**

Границ прилегающей территории к Покровскому ФАП филиалу КГБУЗ «Мамонтовская ЦРБ», расположенному по адресу: с. Покровка, ул. Школьная 20.

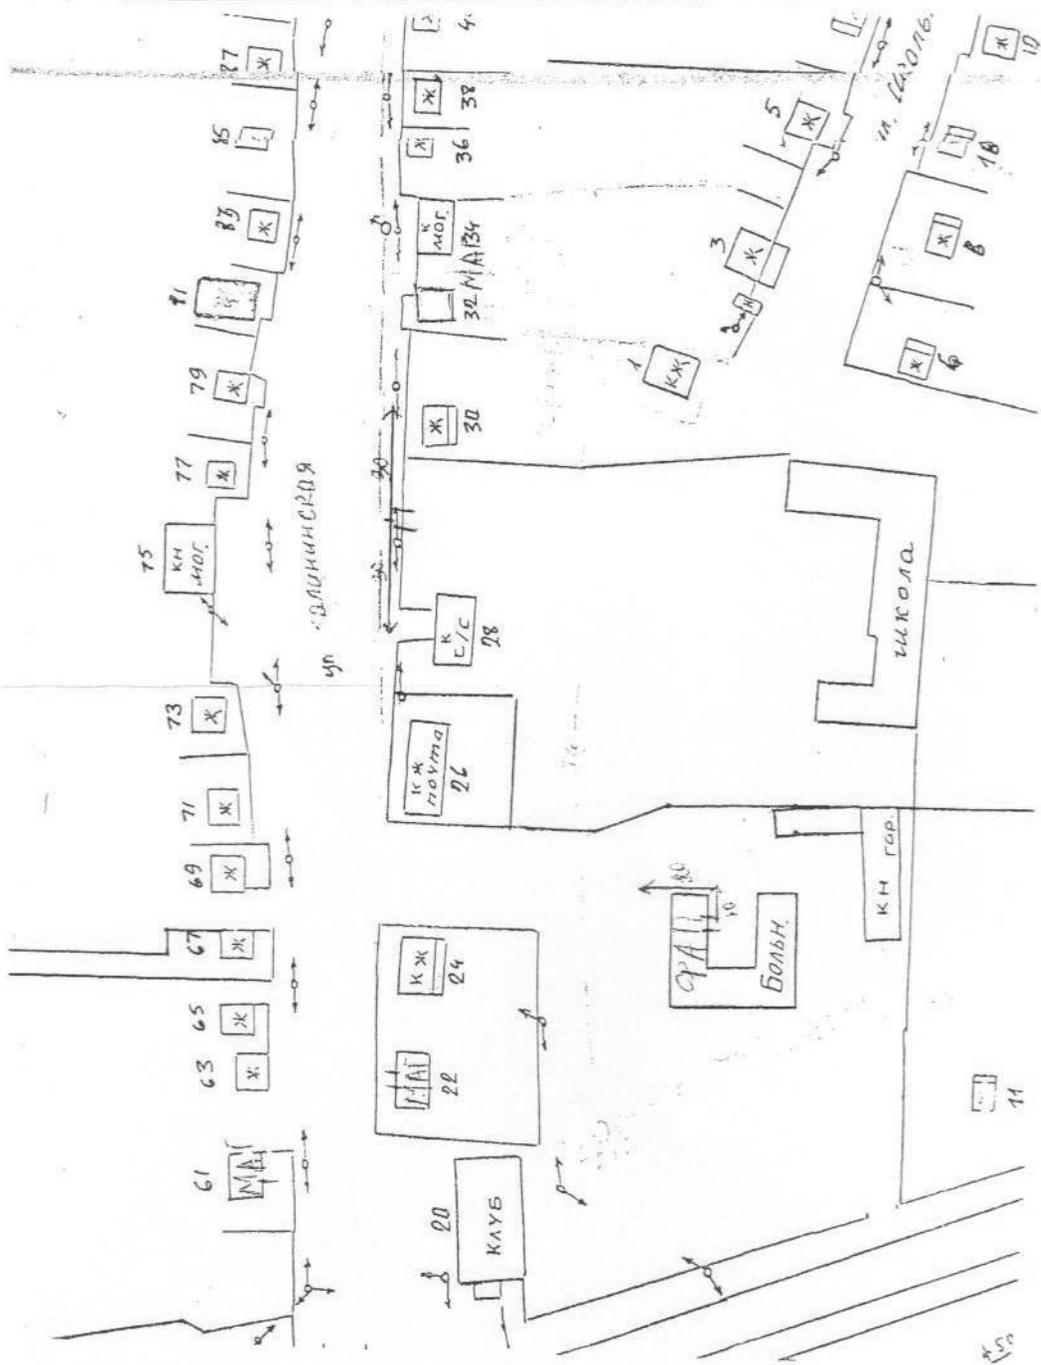

# СХЕМА

Границ прилегающей территории к Суловскому ФАП филиалу КТБУЗ «Мамонтовская ЦРБ», расположенному по адресу: с. Сулово, ул. Советская 64.

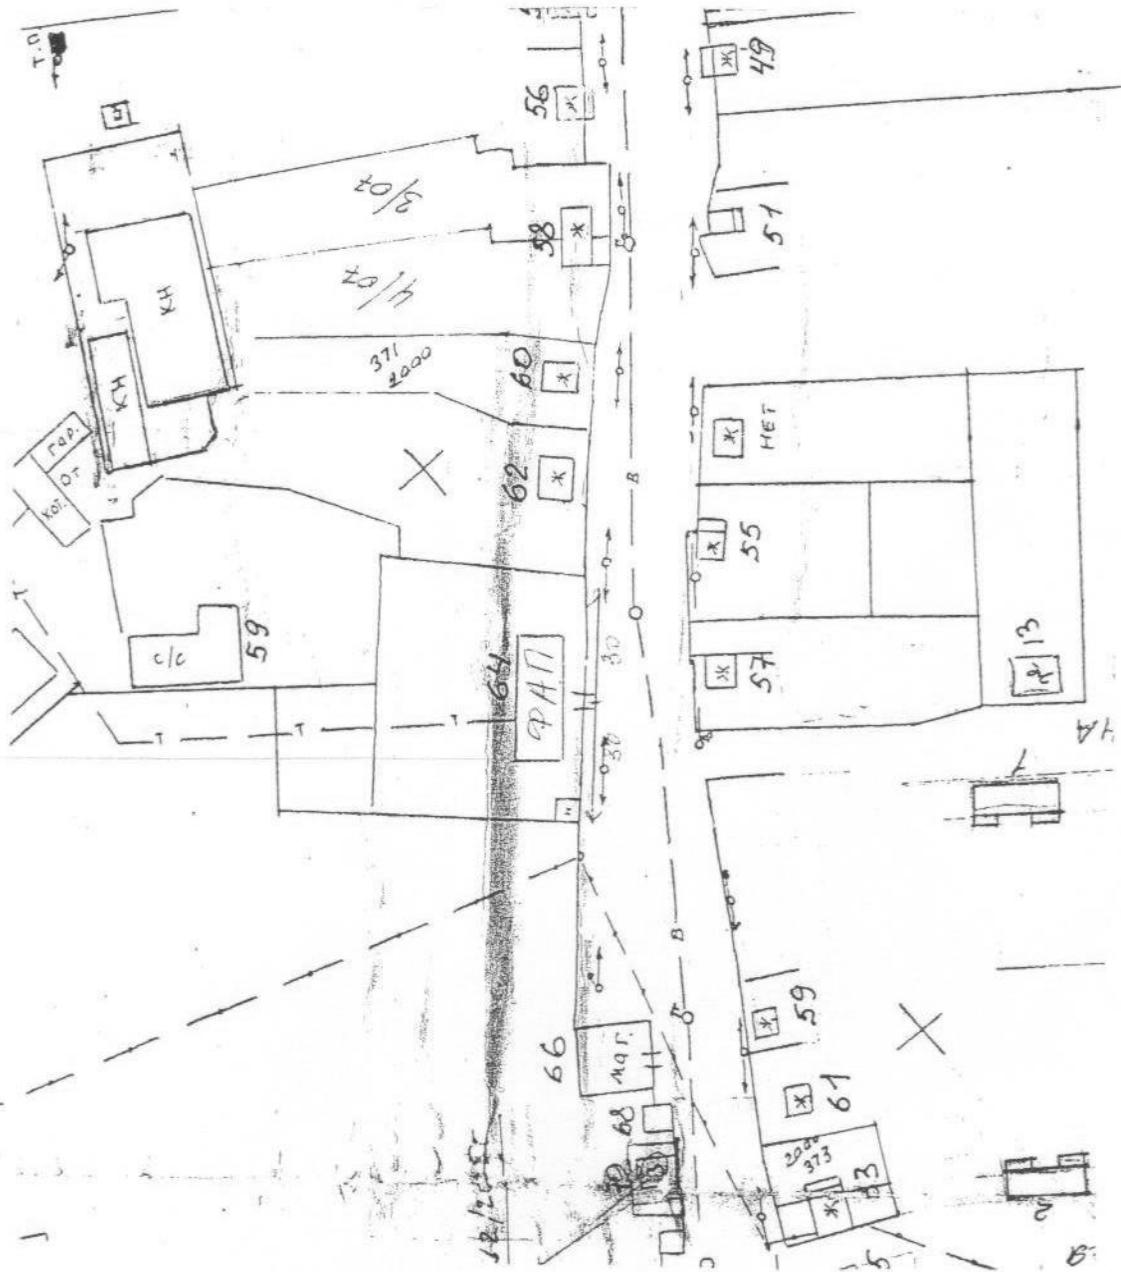

**Схема**


Границ прилегающей территории к «Буканский ФАП» филиалу КГБУЗ «Мамонтовская ЦРБ»,  
расположенному по адресу: с. Буканское, ул. Победы 20 а.



МАСШТАБ 1:2000

# схема


Границ прилегающей территории к «Грипенская врачебная амбулатория» филиалу КГБУЗ «Мамонтовская ЦРБ»,  
расположенному по адресу: с. Грипенское, ул. Новая 28.

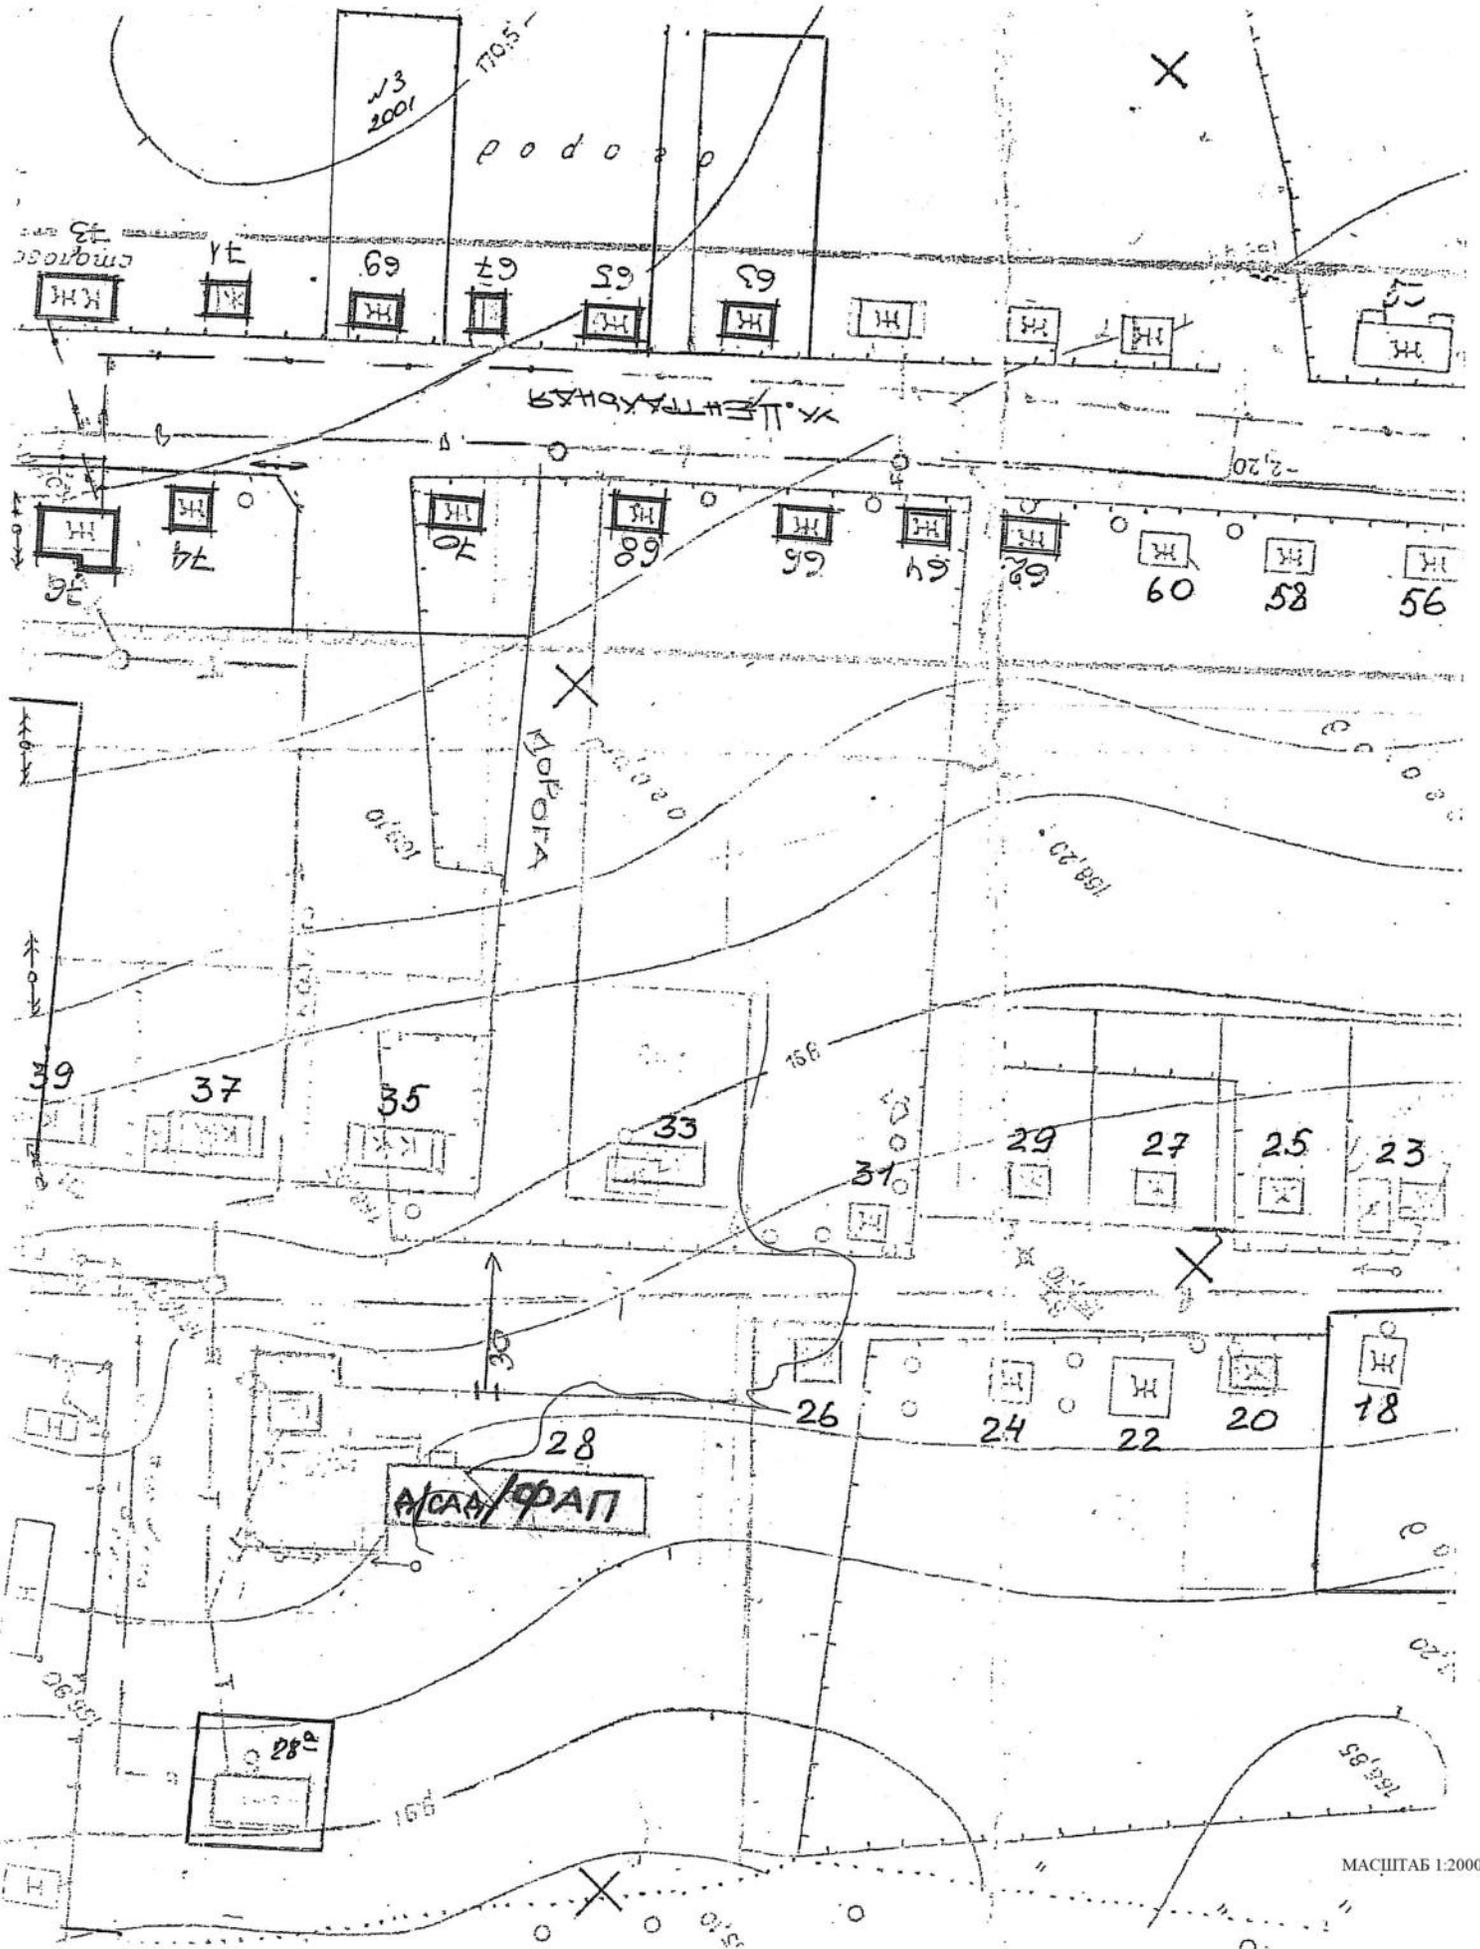

МАСШТАБ 1:2000

**СХЕМА**


Границ прилегающей территории к Ермачинскому ФАП филиалу КГБУЗ «Мамонтовская ЦРБ», расположенному по адресу: с. Ермачиха, ул. Мира 11/2.

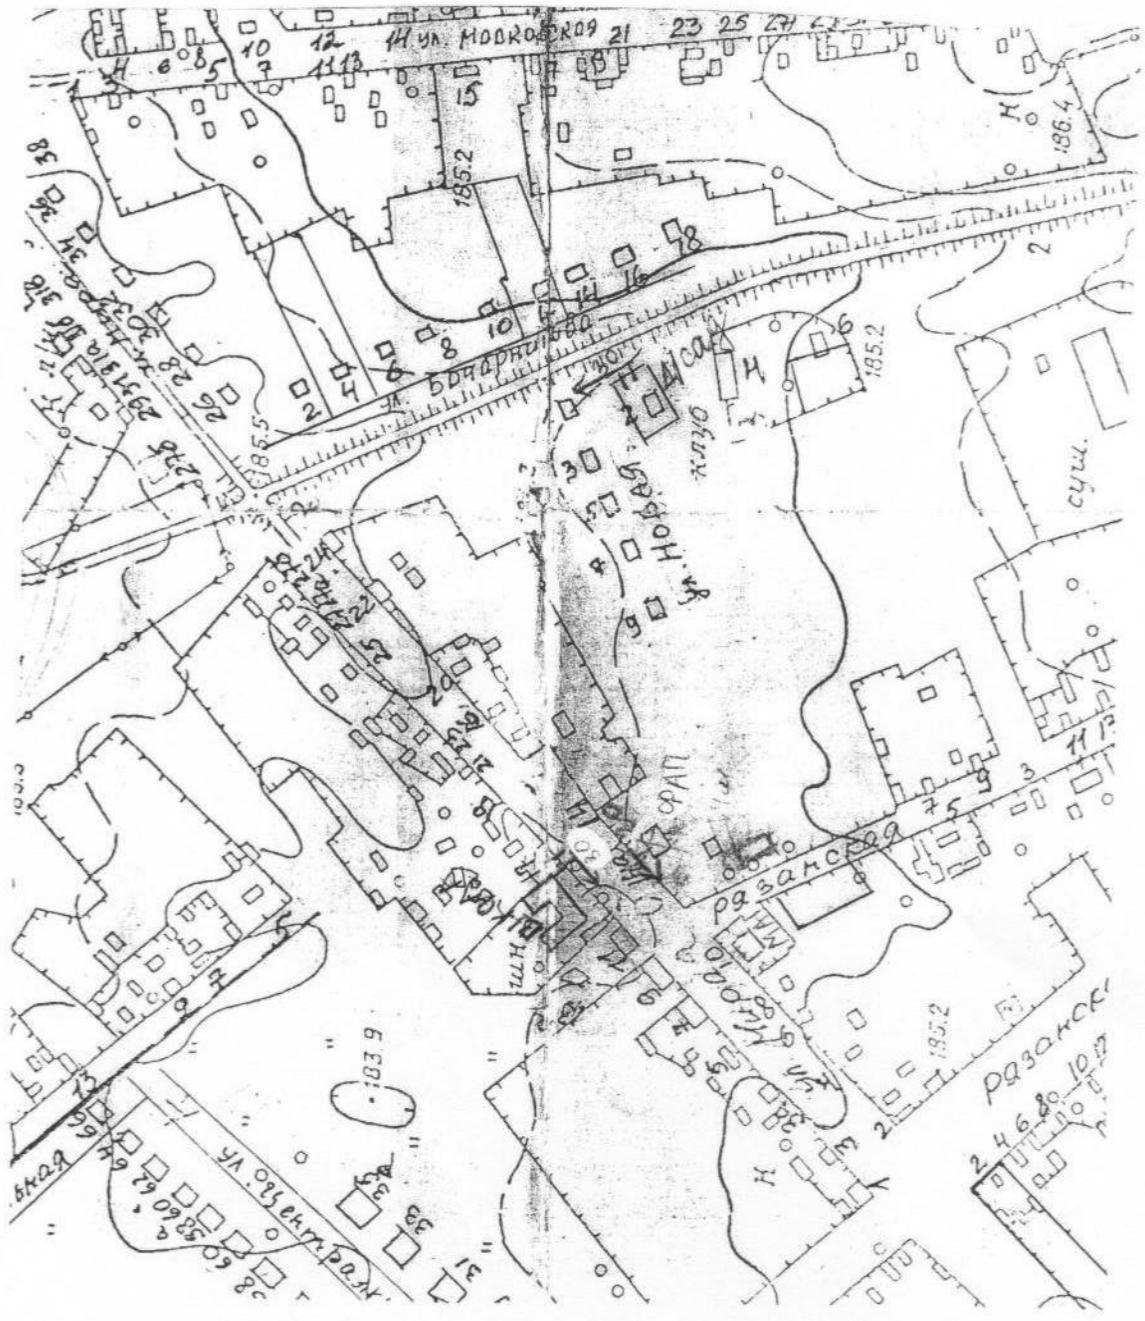

Масштаб 1:5000


# СХЕМА

Границ прилегающей территории к Кадниковскому ФАП филиалу КГБУЗ «Мамонтовская ЦРБ», расположенному по адресу: с. Кадниково, ул. Партизанская 86.

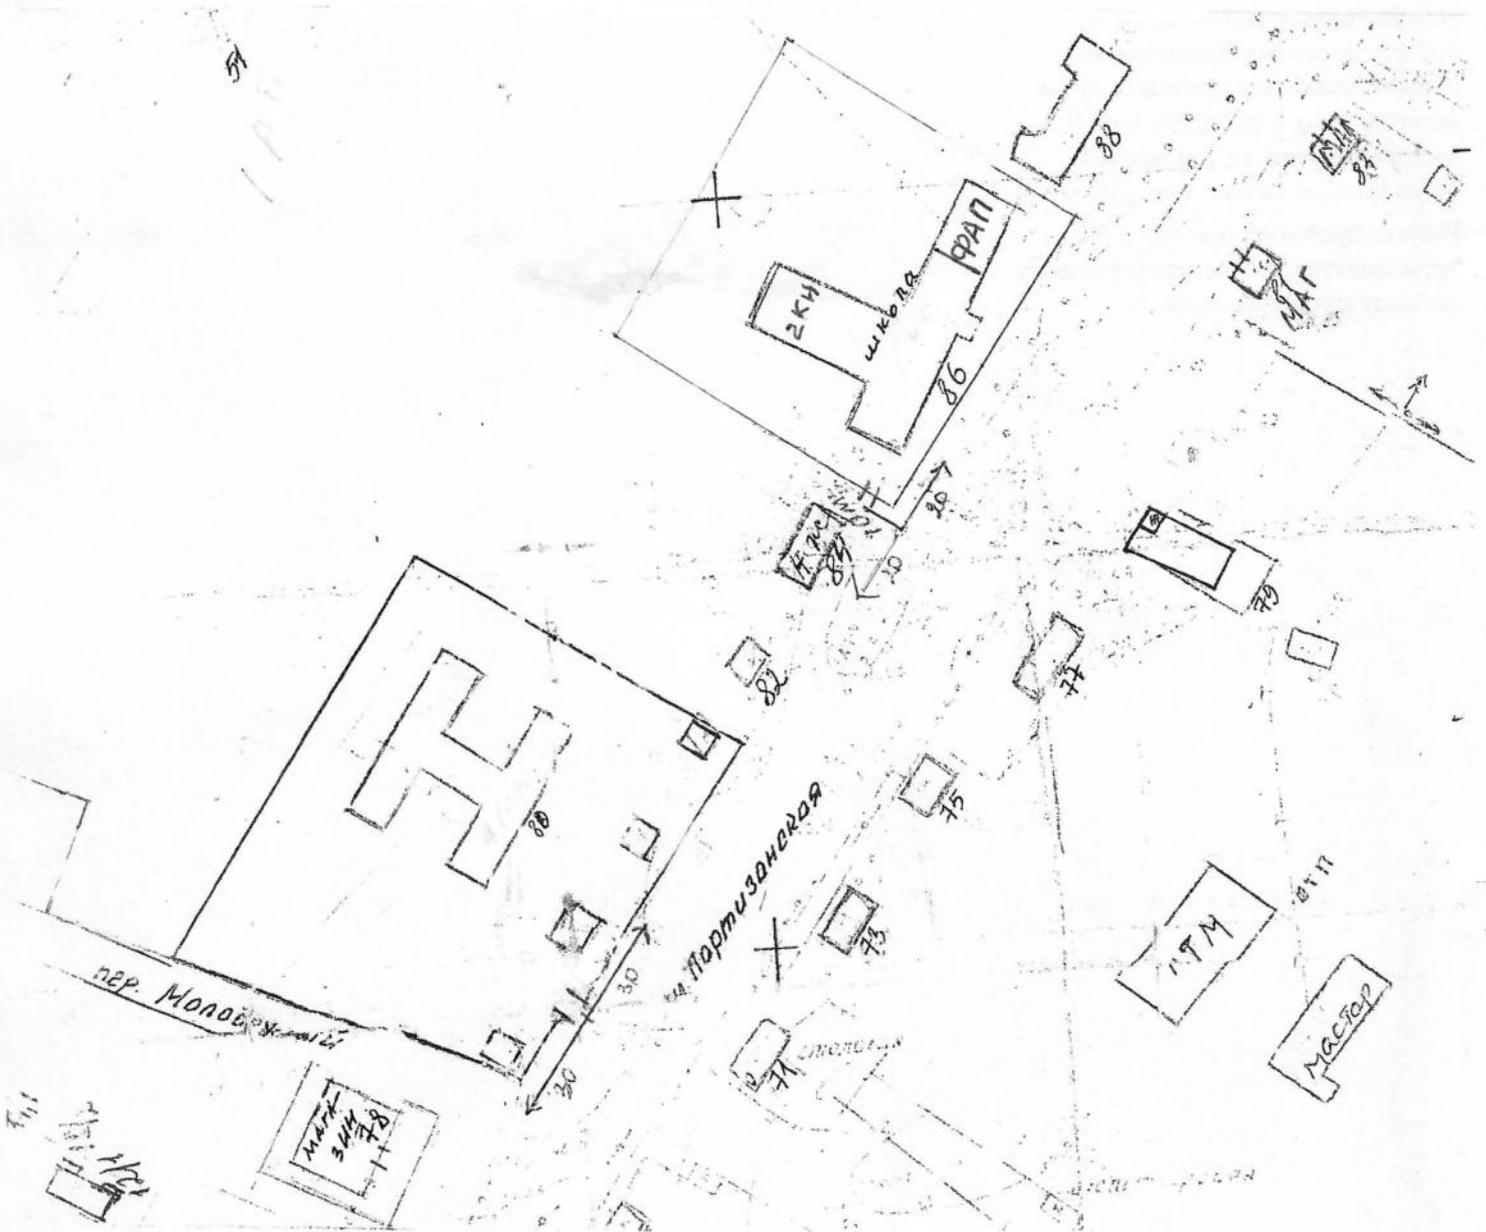

СХЕМА


Границ прилегающей территории к Гравновскому ФАП филиалу КГБУЗ «Мамонтовская ЦРБ», расположенному по адресу: с. Гравное, ул. Садовая 6/1.

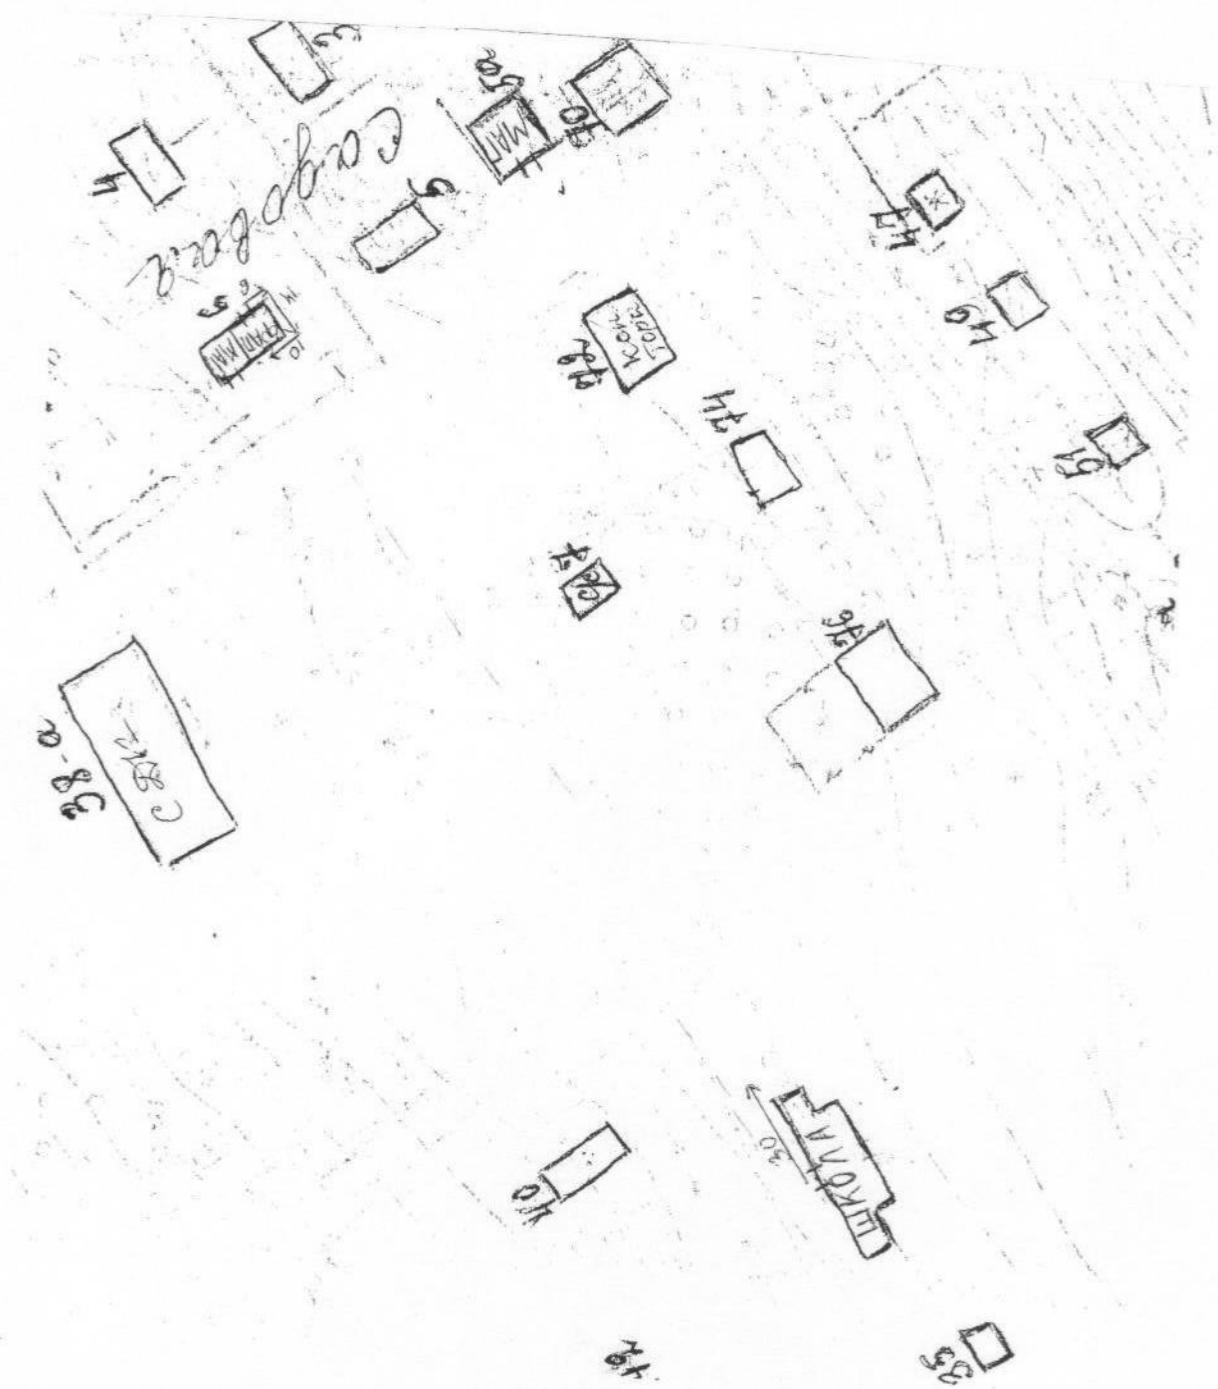

Масштаб 1:2000

СХЕМА


Границы прилегающей территории к Первомайскому ФАП филиалу КГБУЗ «Мамонтовская ЦРБ», расположенному по адресу: п. Первомайский, ул. Магистральная 4.

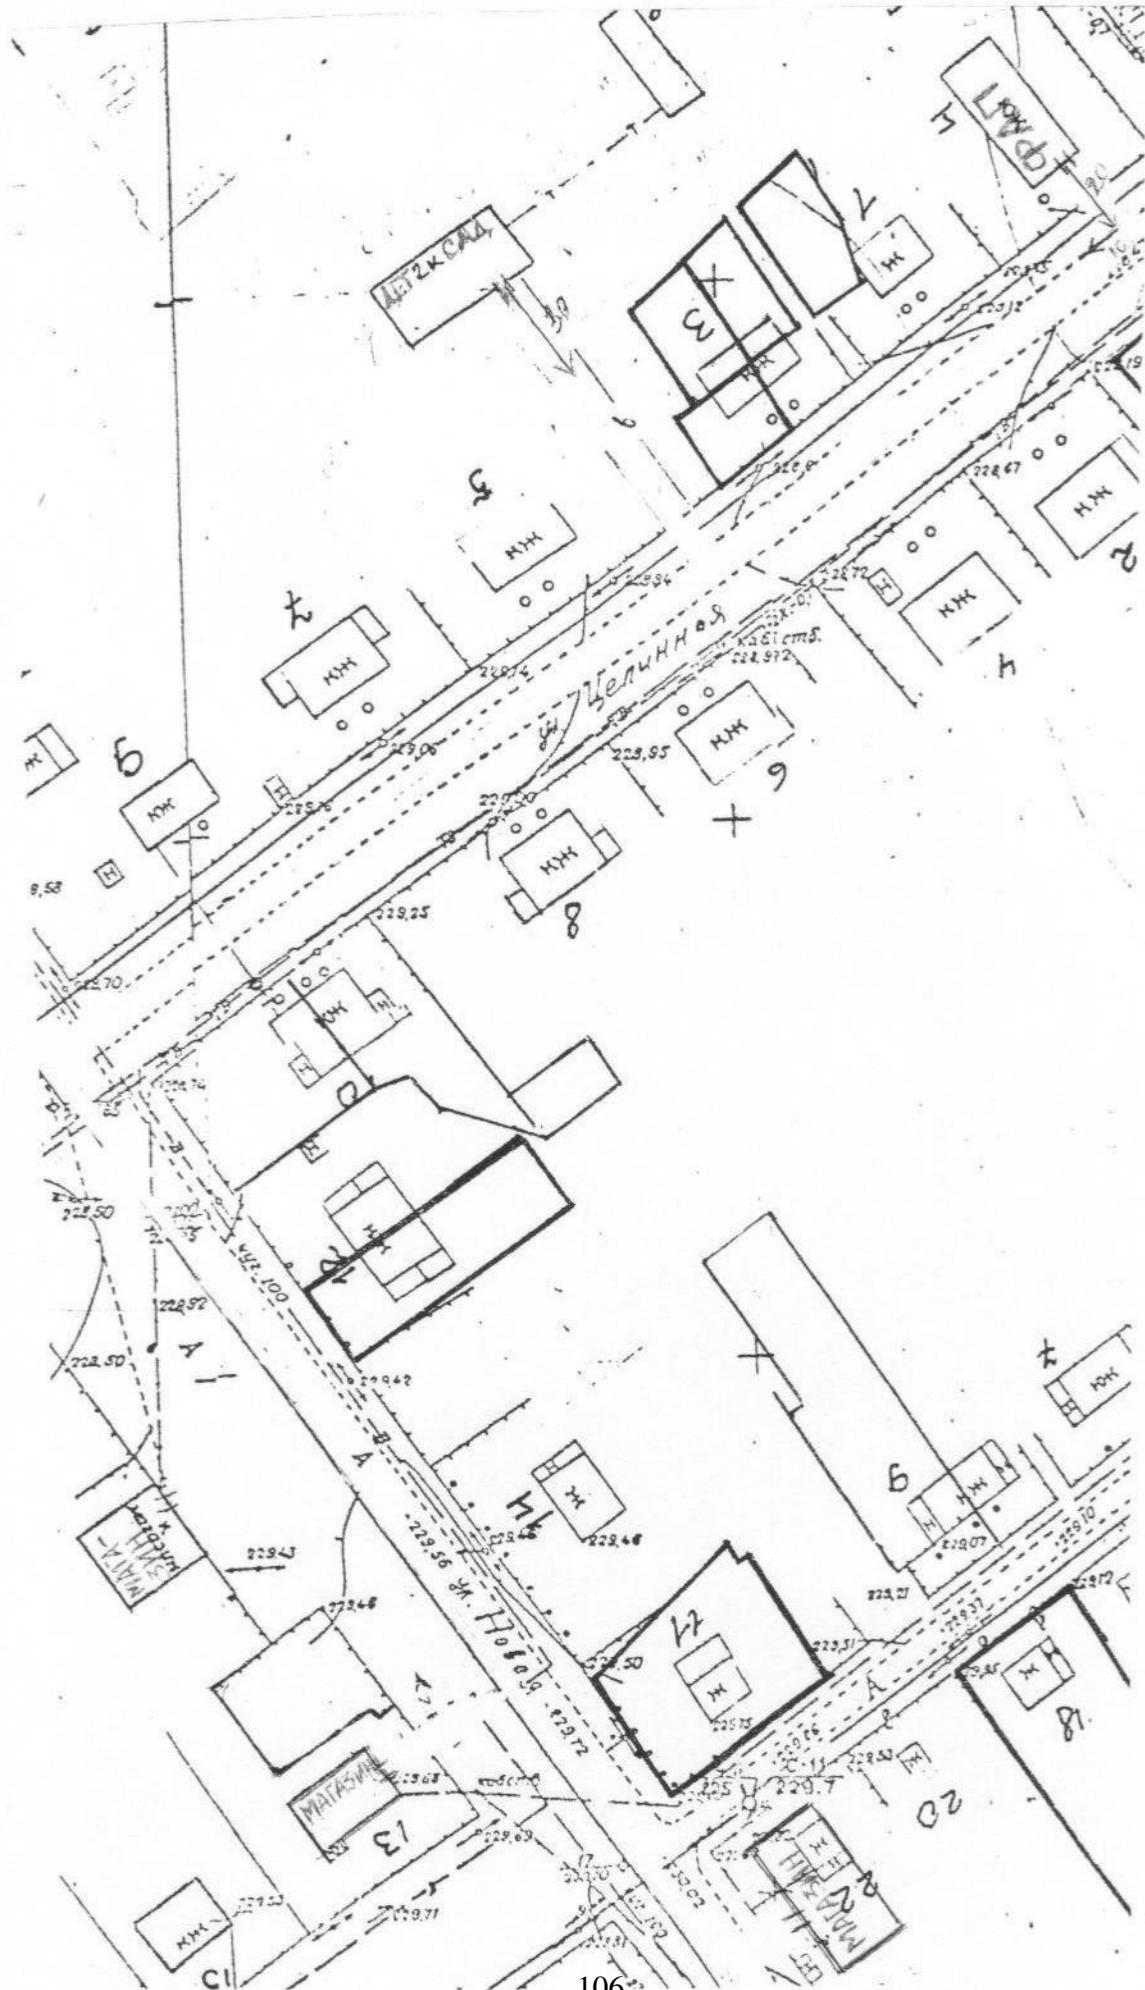

Масштаб 1:2000

# СХЕМА


Границ прилегающей территории к Украинскому ФАП филиалу КГБУЗ «Мамонтовская ЦРБ»,  
расположенному по адресу: с. Украинка, ул. Центральная 2.

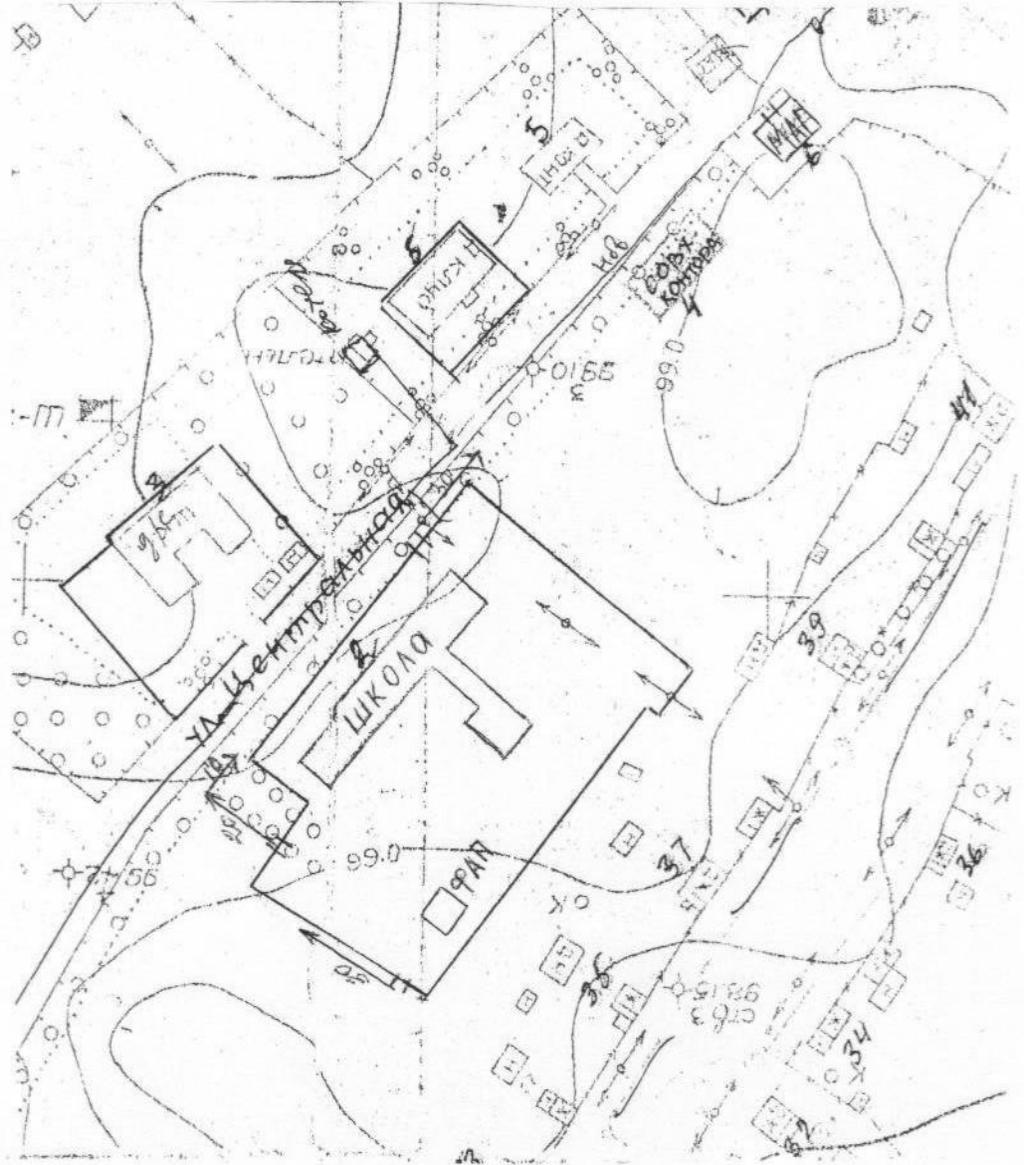

Масштаб 1:2000


СХЕМА

Границы прилегающей территории к Чернокурыньскому ФАП филиалу КГБУЗ «Мамонговская ЦРБ», расположенному по адресу: с. Черная Курья, ул. Советская 2 В.

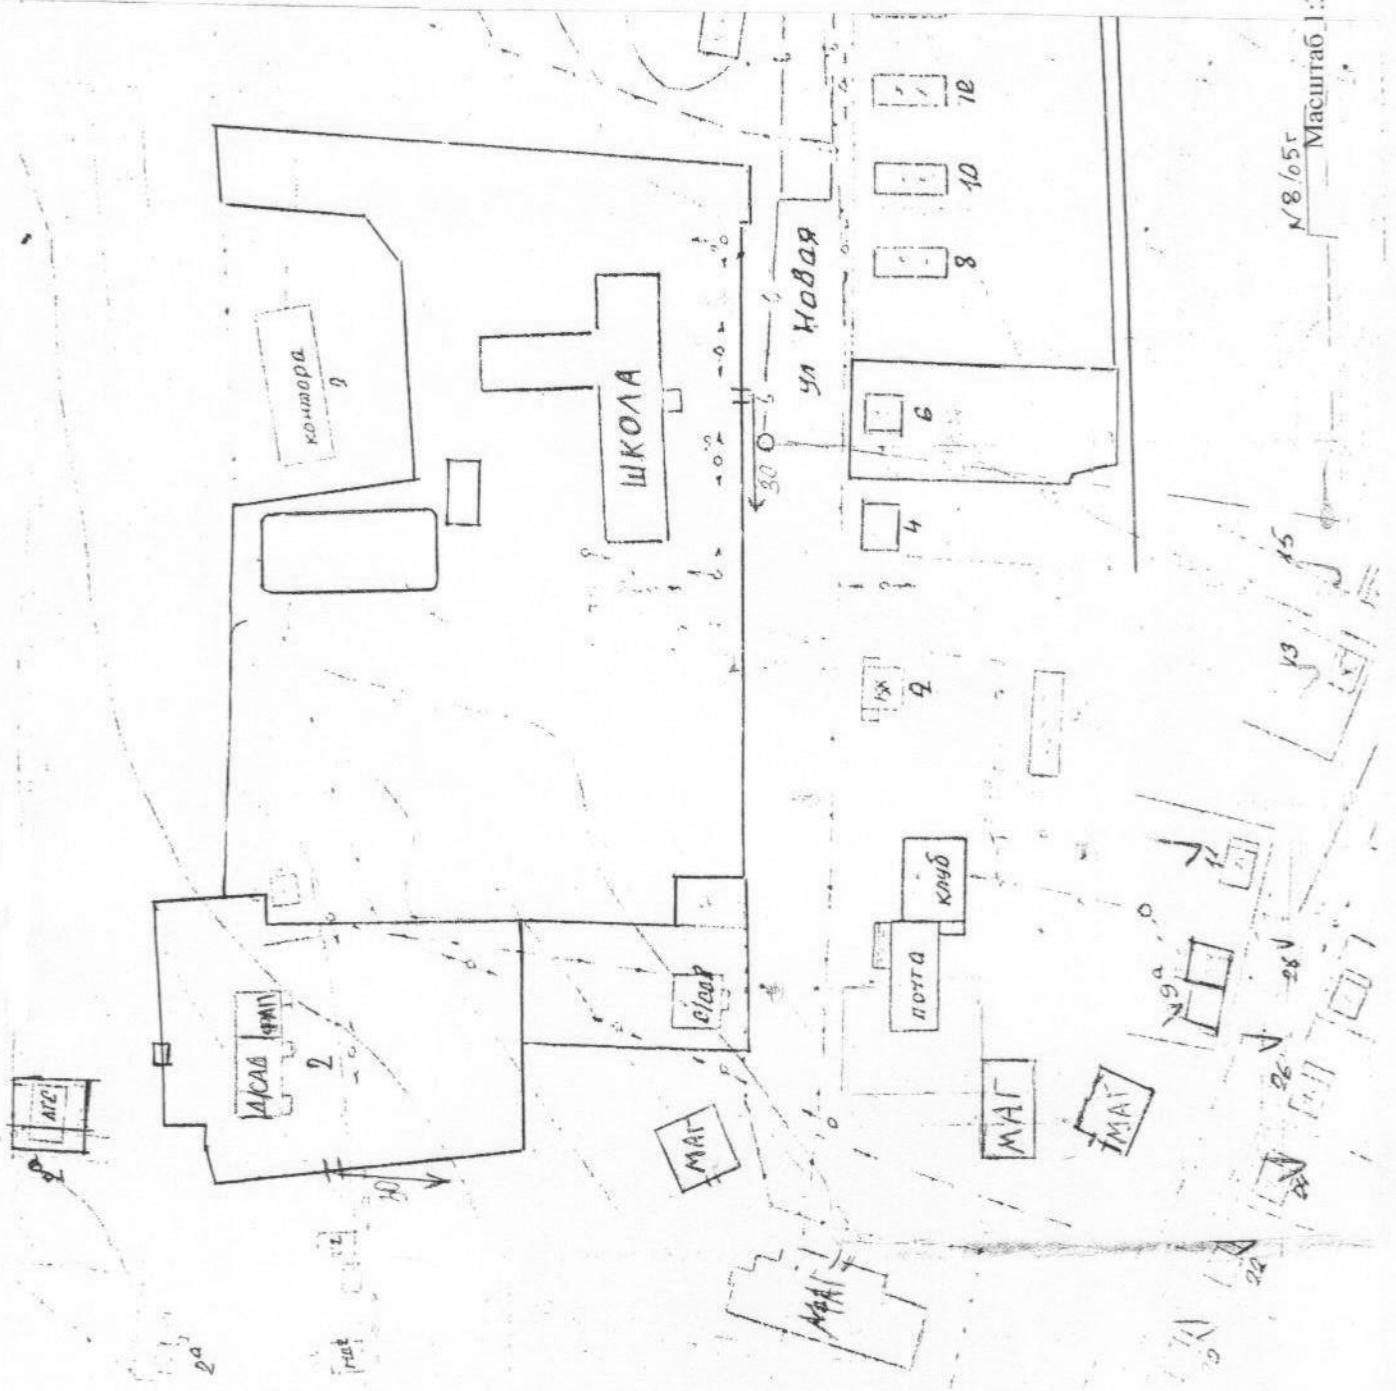

СХЕМА

Границ прилегающей территории к Крестьянской врачебной амбулатории филиалу КГБУЗ «Мамонтовская ЦРБ», расположенному по адресу: с. Крестьянка, ул. Школьная 1 в.

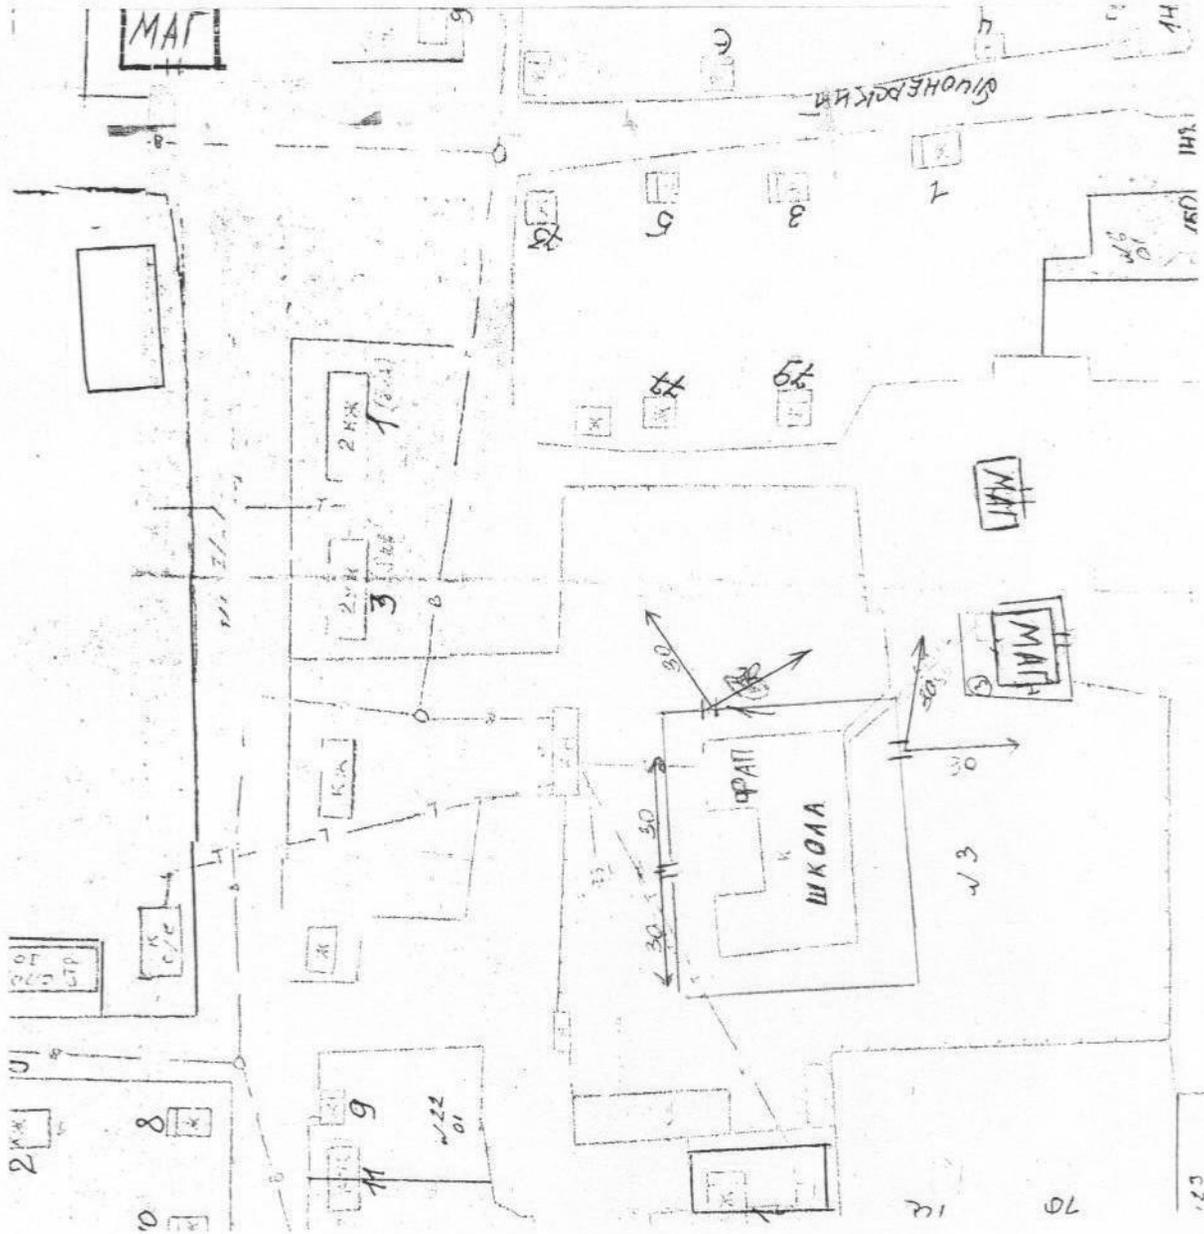

Масштаб 1:2000

# Схема

Границ прилегающей территории к «Костинологовской амбулатории» филиалу КГБУЗ «Мамонтовская ЦРБ»,  
расположенному по адресу: с. Костин Лог, ул. Новая 20.



МАСШТАБ 1:2000

СХЕМА


Границ прилегающей территории к КГБУЗ «Мамонтовская ЦРБ», расположенному по адресу: с. Мамонтово, ул. Советская 118.



Масштаб 1:1000

СХЕМА

Границ прилегающей территории к КГБУЗ «Мамонтовская ЦРБ», расположенному по адресу: с. Мамонтово, ул. Победы 267.

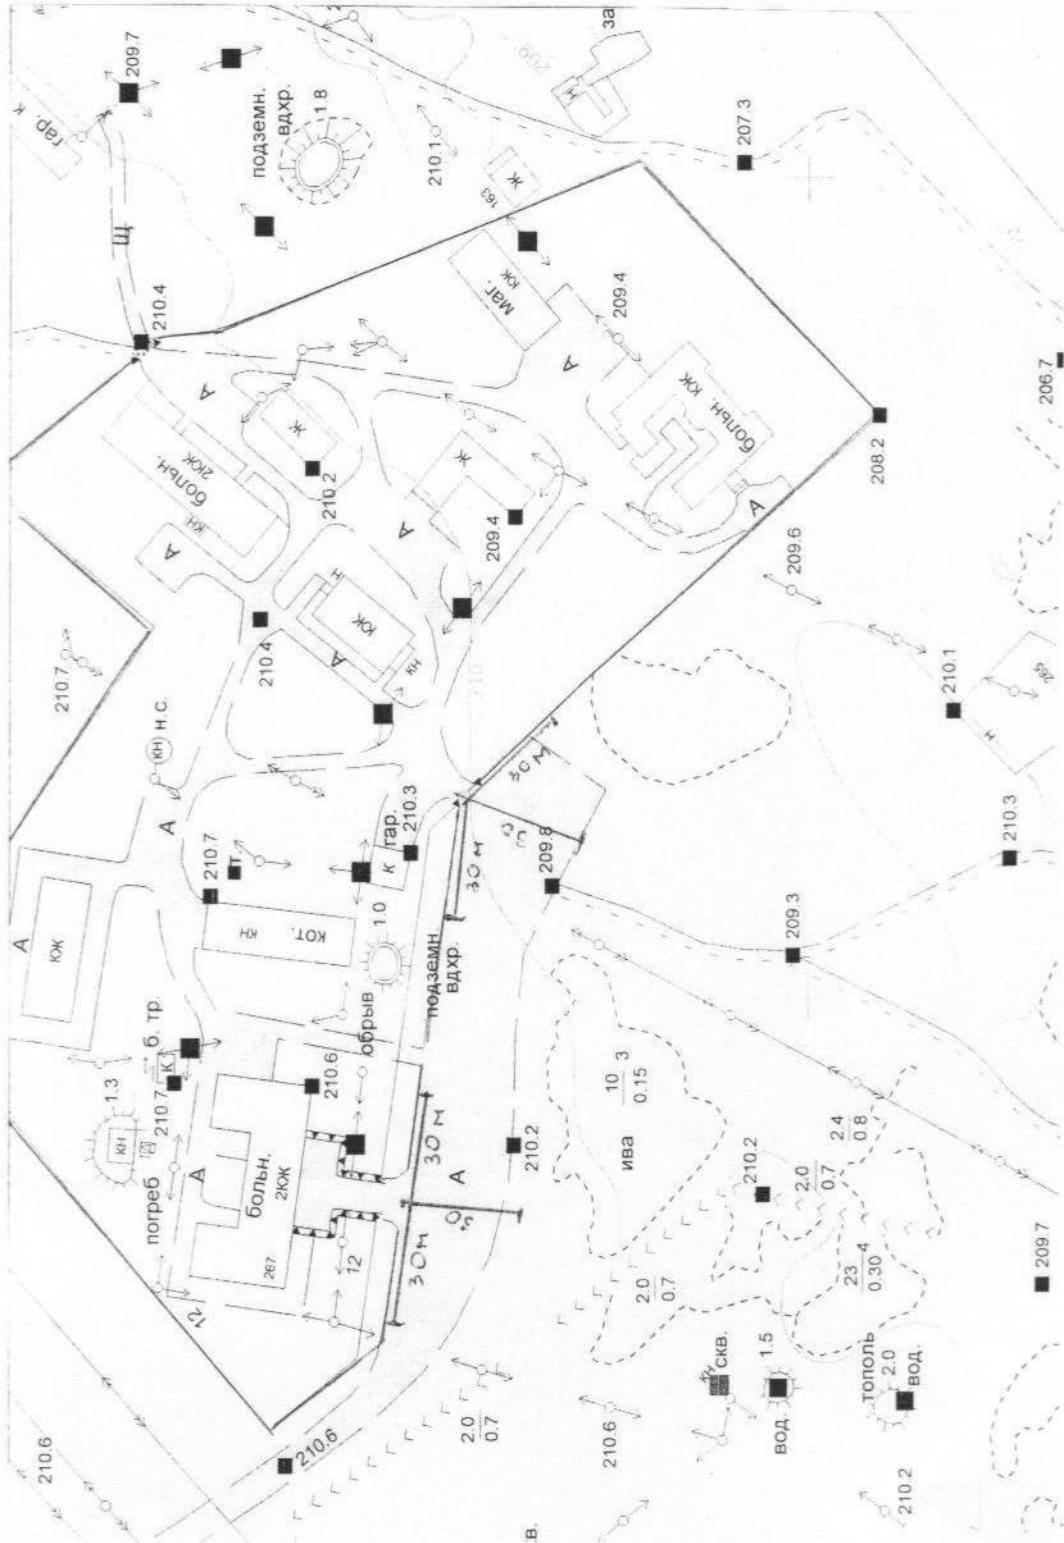

# Схема

Границ прилегающей территории к лыжной базе (МБУДОД «ДЮСШ»), расположенному по адресу: с. Мамонтово, ул. Лесная д. 1.



**АДМИНИСТРАЦИЯ МАМОНТОВСКОГО РАЙОНА  
АЛТАЙСКОГО КРАЯ**

**П О С Т А Н О В Л Е Н И Е**

27.02.2023 № 72  
с. Мамонтово

О подготовке проектов документов  
территориального планирования и  
градостроительного зонирования  
муниципального образования  
Островновский сельсовет  
Мамонтовского района Алтайского  
края

В соответствии со статьёй 8 Градостроительного кодекса Российской Федерации, статьей 14 Федерального закона от 06.10.2003 № 131-ФЗ «Об общих принципах организации местного самоуправления в Российской Федерации», законом Алтайского края от 29.12.2009 № 120-ЗС «О градостроительной деятельности на территории Алтайского края»,

**П О С Т А Н О В Л Я Ю:**

1. Приступить к подготовке проекта документа территориального планирования «Генеральный план муниципального образования Островновский сельсовет Мамонтовского района Алтайского края».

2. Приступить к подготовке проекта документа градостроительного зонирования «Правила землепользования и застройки муниципального образования Островновский сельсовет Мамонтовского района Алтайского края».

3. Считать утратившим силу постановление Администрации Мамонтовского района Алтайского края от 20.10.2022 № 402.

4. Передать часть полномочий в области градостроительной деятельности администрации Островновского сельсовета для подготовки вышеперечисленных проектов муниципального образования Островновский сельсовет Мамонтовского района Алтайского края.

5. Контроль за исполнением настоящего постановления возложить на заместителя главы Администрации района Семибратова А.П.

6. Опубликовать настоящее постановление в Сборнике муниципальных правовых актов муниципального образования Мамонтовский район Алтайского края.

Глава района



С.А. Волчков

**АДМИНИСТРАЦИЯ МАМОНТОВСКОГО РАЙОНА  
АЛТАЙСКОГО КРАЯ**

**П О С Т А Н О В Л Е Н И Е**

28.08.2023 № 75  
с. Мамонтово

Об утверждении Положения о спасательной  
службе торговли и питания Мамонтовского района

В соответствии с Федеральным законом от 12.02.1998 года № 28-ФЗ «О гражданской обороне» постановлением Правительства Российской Федерации от 26.11.2007 года «Об утверждении Положения о гражданской обороне в Российской Федерации», постановлением Правительства Алтайского края от 20.02.2018 №64 «О силах гражданской обороны Алтайского края»

**П О С Т А Н О В Л Я Ю:**

1. Утвердить прилагаемое Положение о спасательной службе торговли и питания Мамонтовского района.
2. Утвердить прилагаемый состав руководства спасательной службы торговли и питания Мамонтовского района.
3. Утвердить прилагаемый Перечень формирований спасательной службы торговли и питания Мамонтовского района.
4. В пункте 2 Перечня органов исполнительной власти, структурных подразделения территориальных органов федеральных органов исполнительной власти и организаций, создающих силы гражданской обороны Мамонтовского района, утвержденного постановлением Администрации района от 17.06.2021 года № 241, в части касающейся спасательной службы торговли и питания:
  - Мамонтовское РайПо заменить на Комитет по экономике Администрации Мамонтовского района.
5. Опубликовать данное постановление в Сборнике муниципальных правовых актов муниципального образования Мамонтовский район Алтайского края.
6. Контроль за исполнением настоящего постановления оставляю за собой.

Глава района



С.А. Волчков

УТВЕРЖДЕНО  
Постановлением Администрации  
Мамонтовского района  
от 28.02.2023 № 75\_\_\_\_\_

ПОЛОЖЕНИЕ  
о спасательной службе торговли и питания  
Мамонтовского района

1. Общие положения

1.1. Настоящее Положение разработано в соответствии с Федеральным законом от 12.02.1998 № 28-ФЗ «О гражданской обороне», постановлением Правительства Российской Федерации от 26.11.2007г. № 804 «Об утверждении Положения о гражданской обороне в Российской Федерации», постановлением Правительства Алтайского края от 20.02.2018 №64 «О силах гражданской обороны Алтайского края» и определяет основные задачи, организационную структуру, порядок материально-технического и финансового обеспечения спасательной службы торговли и питания Мамонтовского района, принципы ее взаимодействия с другими спасательными службами, систему управления службой.

1.2. Спасательная служба торговли и питания Мамонтовского района (далее – «спасательная служба торговли и питания») - это совокупность органов управления, сил и средств гражданской обороны, принадлежащих предприятиям, учреждениям и организациям и предназначенных для проведения мероприятий по продовольственному и вещевому обеспечению населения, пострадавшего при ведении военных конфликтов или вследствие этих конфликтов.

1.3. Спасательная служба торговли и питания является составной частью системы гражданской обороны Мамонтовского района.

1.4. Формирования спасательной службы торговли и питания, создаваемые на базе предприятий, учреждений и организаций независимо от их организационно - правовых форм и форм собственности, могут использоваться в ходе ликвидации последствий чрезвычайных ситуаций, как в военное, так и мирное время.

1.5. Организационно - методическое руководство деятельностью спасательной службы торговли и питания возложено на комитет по экономике Администрации района.

1.6. Непосредственную работу спасательной службы торговли и питания организует ее начальник через штаб службы. Начальник спасательной службы торговли и питания подчиняется главе района,

осуществляющему руководство гражданской обороной на территории Мамонтовского района (далее – «руководитель гражданской обороны»).

1.7. Решения, указания и инструкции спасательной службы торговли и питания гражданской обороны Алтайского края обязательны для выполнения спасательной службой торговли и питания и организациями Мамонтовского района.

## 2. Основные задачи спасательной службы торговли и питания

2.1. Решение возложенных задач:

- в мирное время;
- с возникновением угрозы нападения противника;
- при ведении военных действий.

2.2. Выполнение мероприятий, предусмотренных Планом обеспечения мероприятий гражданской обороны спасательной службы торговли и питания.

2.3. Планирование и организация обеспечения населения продуктами питания, водой, предметами первой необходимости.

2.4. Создание и оснащение сил гражданской обороны техникой и оборудованием.

2.5. Создание и поддержание в состоянии постоянной готовности к использованию по назначению запасов материально-технических средств и продовольственных товаров для защиты населения и объектов экономики в военное время.

2.6. Обеспечение запасами продовольствия пунктов управления.

2.7. Снабжение населения продовольственными и непродовольственными товарами.

## 3. Порядок создания спасательной службы торговли и питания

3.1. В состав спасательной службы торговли и питания входят: руководство, орган управления (штаб), силы и средства.

3.2. Руководство и штаб спасательной службы торговли и питания состоит из должностных лиц, не освобожденных от исполнения обязанностей по основной работе.

3.3. С целью создания и поддержания в постоянной готовности сил и средств службы к выполнению возложенных на нее задач при начальнике спасательной службы торговли и питания создается штаб, состоящий из начальника штаба и помощников. Состав штаба определяется и утверждается главой Мамонтовского района в зависимости от характера и объема решаемых задач.

Должностные лица штаба спасательной службы торговли и питания обязаны знать задачи службы, возможности подчиненных сил и средств,

разрабатывать планы проведения мероприятий и докладывать начальнику спасательной службы торговли и питания об их выполнении.

#### 4. Руководство спасательной службой торговли и питания

4.1. Общее руководство спасательной службой торговли и питания и объектовыми службами Мамонтовского района осуществляют руководители гражданской обороны края, Мамонтовского района, организаций.

4.2. Начальником спасательной службы торговли и питания является председатель комитета по экономике Администрации района.

4.3. Непосредственное руководство спасательной службой торговли и питания осуществляет начальник этой службы.

4.4. Координацию и контроль деятельности спасательной службы торговли и питания осуществляет начальник отдела ГОЧС и МОБ работе Администрации Мамонтовского района.

#### 5. Формирования спасательной службы торговли и питания

В соответствии с постановлением Правительства Алтайского края от 20.02.2018 №64 «О силах гражданской обороны Алтайского края» для обеспечения выполнения возложенных на спасательную службу торговли и питания задач (первоочередное продовольственное и вещевое обеспечение населения, пострадавшего при ведении военных действий или вследствие этих действий) на базе соответствующих организаций независимо от их организационно-правовых форм и форм собственности создаются формирования по гражданской обороне спасательной службы торговли и питания (далее – «формирования спасательной службы торговли и питания»).

Применение формирований спасательной службы торговли и питания осуществляется в соответствии с Планом гражданской обороны и защиты населения Мамонтовского района. К формированиям спасательной службы торговли и питания относятся: подвижные пункты питания, подвижные пункты продовольственного и вещевого снабжения.

По особому указанию формирования спасательной службы торговли и питания могут привлекаться к проведению аварийно-спасательных работ локального и межмуниципального масштаба.

#### 6. Управление спасательной службой торговли и питания, организация ее деятельности

6.1. Управление спасательной службой торговли и питания заключается в осуществлении начальниками службы и штаба службы постоянного руководства органами управления и формированиями данной службы с целью выполнения при проведении мероприятий гражданской обороны поставленных задач.

6.2. Деятельность спасательной службы торговли и питания осуществляется на основании решений начальника службы путем выполнения мероприятий гражданской обороны, отраженных в Плане гражданской обороны и защиты населения Мамонтовского района.

6.3. Управление силами и средствами спасательной службы торговли и питания в мирное время осуществляется должностными лицами на местах их основной работы с использованием имеющихся в распоряжении средств коммуникации.

## 7. Порядок комплектования, материально-технического и финансового обеспечения спасательной службы торговли и питания

7.1. Материально-техническое обеспечение формирований спасательной службы торговли и питания специальной техникой, оборудованием, снаряжением, инструментами и материалами осуществляется за счет имеющегося в организациях и предназначенного для обеспечения повседневной производственной деятельности имущества, не подлежащего передаче Вооруженным Силам Российской Федерации в военное время.

7.2. Финансирование мероприятий по гражданской обороне и защите населения осуществляется в соответствии со ст. 18 главы VI Федерального закона от 12.02.1998 № 28-ФЗ «О гражданской обороне».

---

УТВЕРЖДЕН  
Постановлением Администрации  
Мамонтовского района  
от 28.02.2023\_ № 75\_\_\_\_\_

СОСТАВ  
руководства спасательной службы торговли и питания  
Мамонтовского района

	Фамилия, Имя, Отчество Должность	Телефон служебный	Телефон домашний
Начальник службы ТиП	Бутырина Ирина Петровна - председатель комитета по экономике Администрации района	8-38583-2-23- 12	8-923-794- 78-66
Начальник штаба службы ТиП	Зандер Ирина Владимировна, главный специалист комитета по экономике Администрации района	8-38583-22-4- 36	8-923-711- 63-09

**УТВЕРЖДЕН**  
**Постановлением Администрации**  
**Мамонтовского района**  
**от 28.02.2023 № 75**

**Перечень**  
**формирований спасательной службы торговли и питания гражданской обороне Мамонтовского района**

№ п/п	Объекты экономики	Ф.И.О. Руководителя	Наименование формирований	Количество формирований	Телефон.	Кол-во л/с	Наличие техники							Термосы (12 / 36 литров)	Цистерны для воды
							Всего	Легковые	Автобусы	Грузовые	Специализированные	Полодные кухни	Варочные котлы		
1	2	3	4	5	6	7	8	9	10	11	12	13	14	15	16
1	ИП Яшкова О.Д.	Яшкова Оксана Давыдовна	Подвижный пункт питания	1	22-6-32	5	1			1					
2	ООО «Элегия +»	Борисов Иван Геннадьевич	Подвижный пункт вещевого снабжения	1	22-2-05	4	1			1					
3	Мамонтовское РайПо	Борисов Иван Геннадьевич	Подвижный пункт продовольственного снабжения	1	22-2-05	4	1			1					

АДМИНИСТРАЦИЯ МАМОНТОВСКОГО РАЙОНА  
АЛТАЙСКОГО КРАЯ

**РАСПОРЯЖЕНИЕ**

03.02.2023 № 24-р  
с. Мамонтово

О внесении изменений в распоряжение  
Администрации района от 20.01.2023  
№17-р «Об утверждении состава  
комиссии по делам несовершеннолетних  
и защите их прав»

В связи с кадровыми изменениями:

1. Внести изменение в распоряжение Администрации района от 20.01.2023 №17-р «Об утверждении состава комиссии по делам несовершеннолетних и защите их прав»:

Вывести из состава комиссии по делам несовершеннолетних и защите их прав: Забелину Оксану Викторовну;

Ввести в состав комиссии по делам несовершеннолетних и защите их прав:

- Ивлева Егора Витальевича – главного врача КГБУЗ «Мамонтовская ЦРБ».

Глава района



С.А. Волчков

**АДМИНИСТРАЦИЯ МАМОНТОВСКОГО РАЙОНА  
АЛТАЙСКОГО КРАЯ**

**РАСПОРЯЖЕНИЕ**

07.02.2023 № 25-р  
с. Мамонтово

О создании комиссии по проведению плановых проверок антитеррористической защищенности мест массового пребывания людей на территории Мамонтовского района на 2023 год

В соответствии с Постановлением Правительства РФ от 25 марта 2015 № 272 «Об утверждении требований к антитеррористической защищенности мест массового пребывания людей и объектов (территорий), подлежащих обязательной охране войсками национальной гвардии Российской Федерации, и форм паспортов безопасности таких мест и объектов (территорий)»:

1. Утвердить прилагаемый состав комиссии по проведению плановых проверок антитеррористической защищенности мест массового пребывания людей на территории Мамонтовского района на 2023 год.

2. Утвердить прилагаемый План – график проведения плановых проверок антитеррористической защищенности ММПЛ на территории Мамонтовского района на 2023 год.

3. Опубликовать настоящее распоряжение в Сборнике муниципальных правовых актов муниципального образования Мамонтовский район Алтайского края.

4. Контроль над исполнением настоящего распоряжения оставляю за собой.

Глава района



С.А. Волчков

УТВЕРЖДЕН  
Распоряжением Администрации  
Мамонтовского района  
от 07.02.2023 № 25-р

Состав

комиссии по проведению плановых проверок антитеррористической  
защищенности мест массового пребывания людей на территории  
Мамонтовского района на 2023 год

Председатель комиссии:  
Волчков С.А. – глава района

Члены комиссии:

Скрипов В.С. – начальник отделения Управления ФСБ России по  
Алтайскому краю в г. Алейске (по согласованию);

Ботвин Е.В. –начальник МО МВД России «Мамонтовский» (по  
согласованию);

Григорьев А.И. – начальник ОВО по Мамонтовскому району – филиала  
ФГКУ «УВО ВНГ России по Алтайскому краю» (по согласованию);

Бельков Н.И. – дознаватель ОД ТО НД и ПР № 9 УНД и ПР ГУ МЧС  
России по Алтайскому краю (по согласованию).

---

УТВЕРЖДЕН  
Распоряжением Администрации  
Мамонтовского района  
от 07.02.2023 № 25-р

План – график  
проведения плановых проверок антитеррористической защищенности  
ММПЛ на территории Мамонтовского района на 2023 год

№ п/п	Наименование объекта	Местонахождение объекта	Дата проведения проверки	Срок проведения проверки
1	Администрация района	с. Мамонтово ул. Советская, 148	июнь	10 дней
2	Площадь «Советов»	с. Мамонтово ул. Советская	июнь	10 дней

**АДМИНИСТРАЦИЯ МАМОНТОВСКОГО РАЙОНА  
АЛТАЙСКОГО КРАЯ**

**РАСПОРЯЖЕНИЕ**

09.02.2023 № 27-р  
с. Мамонтово

Об изменении состава  
трехсторонней комиссии по  
регулированию социально-  
трудовых отношений,  
утвержденного распоряжением от  
17.12.2019 № 219-р

На основании закона Алтайского края от 14.06.2007 года № 55-ЗС «О социальном партнерстве в Алтайском крае» в связи с кадровыми изменениями:

1. Внести изменения в состав трехсторонней комиссии по регулированию социально-трудовых отношений, утвержденный распоряжением от 17.12.2019 № 219-р «Об утверждении нового состава трехсторонней комиссии по регулированию социально-трудовых отношений»:

- исключить из состава трехсторонней комиссии по регулированию социально-трудовых отношений Моисееву М.В. - председателя районной организации профсоюза работников народного образования и науки Российской Федерации;

- включить в состав трехсторонней комиссии по регулированию социально-трудовых отношений Шатрову Н.М. - председателя районной организации профсоюза работников народного образования и науки Российской Федерации

2. Опубликовать данное распоряжение в Сборнике муниципальных правовых актов муниципального образования Мамонтовский район Алтайского края.

3. Контроль исполнения настоящего распоряжения возложить на первого заместителя главы Администрации района Кейнера А.А.

Глава района



С.А. Волчков

**АДМИНИСТРАЦИЯ МАМОНТОВСКОГО РАЙОНА  
АЛТАЙСКОГО КРАЯ**

**РАСПОРЯЖЕНИЕ**

13.02.2023 № 30-р  
с. Мамонтово

О проведении аукциона в электронной форме на оказание услуг по обращению (отлов, транспортировка, осмотр, стерилизация, лечение, вакцинация, маркирование, содержание, возврат на прежние места обитания, умерщвление и утилизация) с животными без владельцев на территории Мамонтовского района края

В соответствии с заявкой заказчика Администрации Мамонтовского района Алтайского края, на основании Федерального закона от 05.04.2013 № 44-ФЗ «О контрактной системе в сфере закупок товаров, работ, услуг для обеспечения государственных и муниципальных нужд», постановления Администрации Мамонтовского района Алтайского края от 30.12.2013 № 865 «О контрактной системе в сфере закупок товаров, работ, услуг для обеспечения муниципальных нужд Мамонтовского района Алтайского края»

1. Извещение о проведении аукциона в электронной форме на оказание услуг по обращению (отлов, транспортировка, осмотр, стерилизация, лечение, вакцинация, маркирование, содержание, возврат на прежние места обитания, умерщвление и утилизация) с животными без владельцев на территории Мамонтовского района края разместить в единой информационной системе.

2. Утвердить состав комиссии по осуществлению закупки:

Председатель комиссии:

Семибратов Александр Петрович – заместитель главы Администрации района.

Заместитель председателя комиссии:

Бутырина Ирина Петровна – председатель комитета по экономике Администрации района.

Члены комиссии:

Волчек Анастасия Юрьевна – заместитель председателя комитета по экономике Администрации района;

Емельянов Дмитрий Сергеевич – председатель комитета по архитектуре, строительству и ЖКХ Администрации района.

Секретарь комиссии:

Роор Елена Владимировна – начальник отдела муниципальных закупок комитета по экономике Администрации района.

3. Опубликовать данное распоряжение в Сборнике муниципальных правовых актов муниципального образования Мамонтовский район Алтайского края.

4. Контроль за исполнением настоящего распоряжения возложить на председателя комитета по экономике Администрации района Бутырину И.П.

Глава района



С.А. Волчков

АДМИНИСТРАЦИЯ МАМОНТОВСКОГО РАЙОНА  
АЛТАЙСКОГО КРАЯ

**РАСПОРЯЖЕНИЕ**

13.02.2023 № 31-р  
с. Мамонтово

О назначении представителя на  
объекте

1. Назначить председателя комитета Администрации района по архитектуре, строительству и ЖКХ Емельянова Дмитрия Сергеевича ответственным представителем для участия в приёме и подписания акта приёма оказанных услуг выполненной работы по капитальному ремонту общего имущества многоквартирных домов, в целях реализации краевой программы «Капитальный ремонт общего имущества в многоквартирных домах, расположенных на территории Алтайского края» на 2014- 2043 гг» утверждённой постановлением Правительства Алтайского края от 28.12.2022 № 526, краткосрочного плана капитального ремонта 2023 года на территории Мамонтовского района.

2. Опубликовать настоящее распоряжение в Сборнике муниципальных правовых актов муниципального образования Мамонтовский район Алтайского края.

3. Контроль за исполнением настоящего распоряжения оставляю за собой.

Глава района



С.А. Волчков

**АДМИНИСТРАЦИЯ МАМОНТОВСКОГО РАЙОНА  
АЛТАЙСКОГО КРАЯ**

**РАСПОРЯЖЕНИЕ**

17.02.2023 № 34-р  
с. Мамонтово

О проведении оценки последствий принятия решения о приостановлении деятельности филиала «Украинская ООШ» МБОУ «Мамонтовская СОШ»

В соответствии Федеральным законом от 29.12.2012 №273-ФЗ «Об образовании в Российской Федерации»:

1. Создать комиссию по проведению оценки последствий принятия решения о приостановлении деятельности филиала «Украинская основная общеобразовательная школа» муниципального бюджетного общеобразовательного учреждения «Мамонтовская средняя общеобразовательная школа» (далее - филиал «Украинская ООШ» МБОУ «Мамонтовская СОШ») в составе:

- |                   |   |
|-------------------|---|
| Кейнер А.А.       | – первый заместитель главы Администрации района, председатель комиссии;                                       |
| Лопатина Е.Г.     | – председатель комитета Администрации района по образованию, заместитель председателя комиссии;               |
| Моисеева М.В.     | – начальник отдела дошкольного образования комитета Администрации района по образованию, секретарь комиссии;  |
| Члены комиссии:   |   |
| Емельянова А.Г.   | – юрисконсульт комитета Администрации района по образованию;  |
| Новопашин Е.В.    | – начальник юридического отдела Администрации района;   |
| Гроо Н.В.         | – директор МБОУ «Мамонтовская СОШ» (по согласованию);   |
| Бусс А.А.         | – председатель родительской общественности филиал «Украинская ООШ» МБОУ «Мамонтовская СОШ» (по согласованию); |
| Мончаковский М.В. | – председатель Общественного совета по развитию образования в Мамонтовском районе (по согласованию);          |

2. Комиссии не позднее 30 дней со дня принятия данного распоряжения провести оценку последствий принятия решения о приостановлении деятельности филиала «Украинская ООШ» МБОУ «Мамонтовская СОШ» и представить заключение.

3. Опубликовать данное распоряжение в Сборнике муниципальных правовых актов муниципального образования Мамонтовский район Алтайского края.

4. Контроль за исполнением распоряжения возложить на первого заместителя главы Администрации района Кейнера А.А.

Глава района



С.А. Волчков

**АДМИНИСТРАЦИЯ МАМОНТОВСКОГО РАЙОНА  
АЛТАЙСКОГО КРАЯ**

**РАСПОРЯЖЕНИЕ**

22.02.2023 № 35-р  
с. Мамонтово

Об утверждении состава районной  
межведомственной комиссии  
по противодействию злоупотреблению  
наркотиками и их незаконному обороту

В связи с кадровыми изменениями утвердить новый состав межведомственной комиссии по противодействию злоупотреблению наркотиками и их незаконному обороту (далее – Комиссия):

Волчков С.А.	- глава района, председатель Комиссии;
Ботвин Е.В.	- начальник МО МВД России «Мамонтовский», заместитель председателя Комиссии;
Кейнер А.А.	- первый заместитель главы Администрации района, заместитель председателя Комиссии;
Боброва С.В.	- главный специалист – ответственный секретарь комиссии по делам несовершеннолетних и защите их прав, секретарь Комиссии;

Члены комиссии:

Ивлев Е.В.	- главный врач КГБУЗ «Мамонтовская ЦРБ»;
Костенко Е.В.	- врач-нарколог КГБУЗ «Мамонтовская ЦРБ» (по согласованию);
Лопатина Е.Г.	- председатель комитета Администрации Мамонтовского района по образованию;
Маркова М.И.	- главный редактор районной газеты «Свет Октября» (по согласованию);
Момонт С.П.	- председатель комитета Администрации Мамонтовского района по сельскому хозяйству;
Мончаковский М.В.	- председатель комитета Администрации Мамонтовского района по культуре;
Новопашин Е.В.	- начальник юридического отдела Администрации Мамонтовского района;
Рудченко Р.Ю.	- старший инспектор УИИ по Мамонтовскому району ФКУ УИИ УФСИН России по Алтайскому

Семибратов А.П.  
Штоппель А. В.

краю, старший лейтенант внутренней службы  
(по согласованию);  
- заместитель главы Администрации района;  
- начальник отдела Администрации  
Мамонтовского района по физической культуре  
и спорту.

2. Считать утратившими силу распоряжение Администрации Мамонтовского района Алтайского края от 27.12.2017 № 253-р «Об утверждении состава районной межведомственной антинаркотической комиссии» и изменения, вносимые в него распоряжениями: от 25.10.2018 №187-р, от 15.01.2019 №12-р, от 03.11.2020 №188-р.

3. Опубликовать данное распоряжение в Сборнике муниципальных правовых актов муниципального образования Мамонтовский район Алтайского края.

4. Контроль за исполнением настоящего распоряжения возложить на первого заместителя главы Администрации района Кейнера А.А.

Глава района



С.А. Волчков

**АДМИНИСТРАЦИЯ МАМОНТОВСКОГО РАЙОНА  
АЛТАЙСКОГО КРАЯ**

**РАСПОРЯЖЕНИЕ**

28.02.2023 № 38-р  
с. Мамонтово

О проведении открытого аукциона в электронной форме по продаже права заключения договоров аренды земельных участков

В соответствии со статьями 39.11, 39.12, 39.13 Земельного кодекса Российской Федерации, Федеральным законом от 06.10.2003 года № 131-ФЗ «Об общих принципах организации местного самоуправления в Российской Федерации», уставом муниципального образования Мамонтовский район Алтайского края

1. Провести открытый аукцион в электронной форме по продаже права заключения договоров аренды земельных участков сельскохозяйственного назначения фонда перераспределения:

- с кадастровым номером: 22:27:030501:1, местоположение: Российская Федерация, Алтайский край, район Мамонтовский, СПК «Новый Путь», площадью: 757860 кв. м;

- с кадастровым номером: 22:27:012101:603, местоположение установлено относительно ориентира, расположенного за пределами участка. Ориентир м.з. № 25. Участок находится примерно в -, по направлению на северо-восток от ориентира. Почтовый адрес ориентира: Российская Федерация, Алтайский край, район Мамонтовский, с. Буканское, муниципальное образование «Буканский сельсовет», площадью: 4113410 кв. м.

2. Для подготовки, определения условий, организации и проведения открытого аукциона в электронной форме по продаже права заключения договора аренды земельного участка создать комиссию в составе:

Семибратов А.П. председатель комиссии, заместитель главы Администрации района;

Рогачёв А.С. заместитель председателя комиссии, председатель комитета Администрации Мамонтовского района по имущественным и земельным отношениям;

Максимов М.П. секретарь комиссии, главный специалист комитета Администрации Мамонтовского района по имущественным

и земельным отношениям;

члены комиссии:

Момонт С.П.           председатель комитета по сельскому хозяйству Администрации района;

Новопашин Е.В.       начальник юридического отдела Администрации района;

3. Опубликовать извещение о проведении открытого аукциона в электронной форме по продаже права заключения договора аренды земельного участка на официальном сайте Администрации Мамонтовского района, в районной газете «Свет Октября», на официальном сайте Российской Федерации в информационно-телекоммуникационной сети "Интернет" для размещения информации о проведении торгов (<https://torgi.gov.ru>) и на сайте электронной площадки (<https://www.rts-tender.ru/>).

4. Опубликовать настоящее распоряжение в Сборнике муниципальных правовых актов муниципального образования Мамонтовский район Алтайского края.

5. Контроль за исполнением данного распоряжения возложить на заместителя главы Администрации района Семибратова А.П.

Глава района



С.А. Волчков

## Содержание

Постановление №	29	Об изменении вида разрешенного использования земельного участка	4
Постановление №	30	О внесении изменений в постановление Администрации Мамонтовского района Алтайского края от 13.01.2009 № 3 «Об утверждении гарантированного перечня услуг по погребению» на 2023 год	5
Постановление №	31	Об утверждении стоимости услуг, предоставляемых согласно гарантированному перечню услуг по погребению в Мамонтовском районе, предоставляемых за счет средств краевого бюджета на 2023 год	6
Постановление №	32	О внесении изменений в положение о группе хозяйственного обслуживания Администрации Мамонтовского района	8
Постановление №	33	О внесении изменений в Положение по оплате труда	9
Постановление №	39	О принятии имущества в казну	11
Постановление №	40	О внесении изменений в Постановление Администрации Мамонтовского района от 13.11.2020 № 448	12
Постановление №	41	О внесении изменений в постановление Администрации района от 02.08.2022 года № 247 «Об утверждении положения и состава комиссии по предупреждению и ликвидации чрезвычайных ситуаций и обеспечения пожарной безопасности (КЧС и ОПБ) на территории Мамонтовского района»	17
Постановление №	42	Об утверждении Порядка привлечения остатков средств на единый счет бюджета муниципального образования Мамонтовский район Алтайского края и возврата привлеченных средств	21
Постановление №	43	О внесении изменений в состав районного координационного комитета содействия занятости населения, утвержденный постановлением от 09.09.2019 №324	24
Постановление №	44	О внесении изменений в административный регламент предоставления муниципальной услуги «Предоставление земельных участков, находящихся в муниципальной собственности, и земельных участков, государственная собственность на которые не разграничена, без проведения торгов»	25
Постановление №	46	О введении режима «Повышенная готовность» для органов управления и сил Мамонтовского районного звена территориальной подсистемы Алтайского края Единой государственной системы предупреждения и ликвидации чрезвычайных ситуаций	27
Постановление №	49	Об утверждении акта размещения объектов электросетевого хозяйства без предоставления земельных участков и установления сервитутов, публичного сервитута в с. Мамонтово Мамонтовского района Алтайского края, по ул. Партизанской	29
Постановление №	50	Об утверждении акта размещения объектов электросетевого хозяйства без предоставления земельных участков и установления сервитутов, публичного сервитута в с. Малые Бутырки Мамонтовского района Алтайского края, по ул. Победы	31
Постановление №	53	Об отмене постановлений	33
Постановление №	55	О переводе земельного участка из одной категории в другую	34
Постановление №	57	Об изменении состава антитеррористической комиссии Мамонтовского района	36
Постановление №	58	О внесении изменений в постановление Администрации района от 15.11.2022 года № 437 «О создании пропагандистской группы при антитеррористической комиссии в Мамонтовском районе»	38
Постановление №	59	Об изменении комиссии по противодействию экстремизму	40
Постановление №	60	Об утверждении акта размещения объекта связи без предоставления земельного участка и установления сервитута, публичного сервитута в с. Гришенское Мамонтовского района Алтайского края	42
Постановление №	61	О внесении изменений в постановление Администрации района от 27.06.2019 № 237	44
Постановление №	62	Об изменении вида разрешенного использования земельного участка	45

<b>Постановление №</b>	<b>63</b>	О внесении изменений в постановление Администрации района от 02.08.2022 года № 274	<b>46</b>
<b>Постановление №</b>	<b>66</b>	О закреплении территорий за каждым муниципальным образовательным учреждением	<b>50</b>
<b>Постановление №</b>	<b>67</b>	О внесении изменений в перечень организаций и (или) объектов, в схемы границ на прилегающих территориях, к которым не разрешается розничная продажа алкогольной продукции, утвержденных постановлением Администрации Мамонтовского района от 31.03.2016 № 112	<b>52</b>
<b>Постановление №</b>	<b>72</b>	О подготовке проектов документов территориального планирования и градостроительного зонирования муниципального образования Островновский сельсовет Мамонтовского района Алтайского края	<b>114</b>
<b>Постановление №</b>	<b>75</b>	Об утверждении Положения о спасательной службе торговли и питания Мамонтовского района	<b>116</b>
<b>Распоряжение №</b>	<b>24 -р</b>	О внесении изменений в распоряжение Администрации района от 20.01.2023 №17-р «Об утверждении состава комиссии по делам несовершеннолетних и защите их прав»	<b>123</b>
<b>Распоряжение №</b>	<b>25 -р</b>	О создании комиссии по проведению плановых проверок антитеррористической защищенности мест массового пребывания людей на территории Мамонтовского района на 2023 год	<b>124</b>
<b>Распоряжение №</b>	<b>27 -р</b>	Об изменении состава трехсторонней комиссии по регулированию социально-трудовых отношений, утвержденного распоряжением от 17.12.2019 № 219-р	<b>127</b>
<b>Распоряжение №</b>	<b>30 -р</b>	О проведении аукциона в электронной форме на оказание услуг по обращению (отлов, транспортировка, осмотр, стерилизация, лечение, вакцинация, маркирование, содержание, возврат на прежние места обитания, умерщвление и утилизация) с животными без владельцев на территории Мамонтовского района края	<b>128</b>
<b>Распоряжение №</b>	<b>31 -р</b>	О назначении представителя на объекте	<b>130</b>
<b>Распоряжение №</b>	<b>34 -р</b>	О проведении оценки последствий принятия решения о приостановлении деятельности филиала «Украинская ООШ» МБОУ «Мамонтовская СОШ»	<b>131</b>
<b>Распоряжение №</b>	<b>35 -р</b>	Об утверждении состава районной межведомственной комиссии по противодействию злоупотреблению наркотиками и их незаконному обороту	<b>133</b>
<b>Распоряжение №</b>	<b>38 -р</b>	О проведении открытого аукциона в электронной форме по продаже права заключения договоров аренды земельных участков	<b>135</b>