

ВНЕСЕНИЕ ИЗМЕНЕНИЙ В ГЕНЕРАЛЬНЫЙ ПЛАН

МУНИЦИПАЛЬНОЕ ОБРАЗОВАНИЕ СЕЛЬСКОЕ ПОСЕЛЕНИЕ ЧЕРНОКУРЬИНСКИЙ СЕЛЬСОВЕТ МАМОНТОВСКОГО РАЙОНА АЛТАЙСКОГО КРАЯ


Фрагмент карты планируемого размещения объектов местного значения (с. Черная Курья)
Фрагмент карты функциональных зон (с. Черная Курья)

[Масштаб 1:25000]



ОТБРАЖЕНИЕ УСЛОВНОГО ЗНАКА ОБЪЕКТА

объект федерального значения	объект регионального значения	объект местного значения

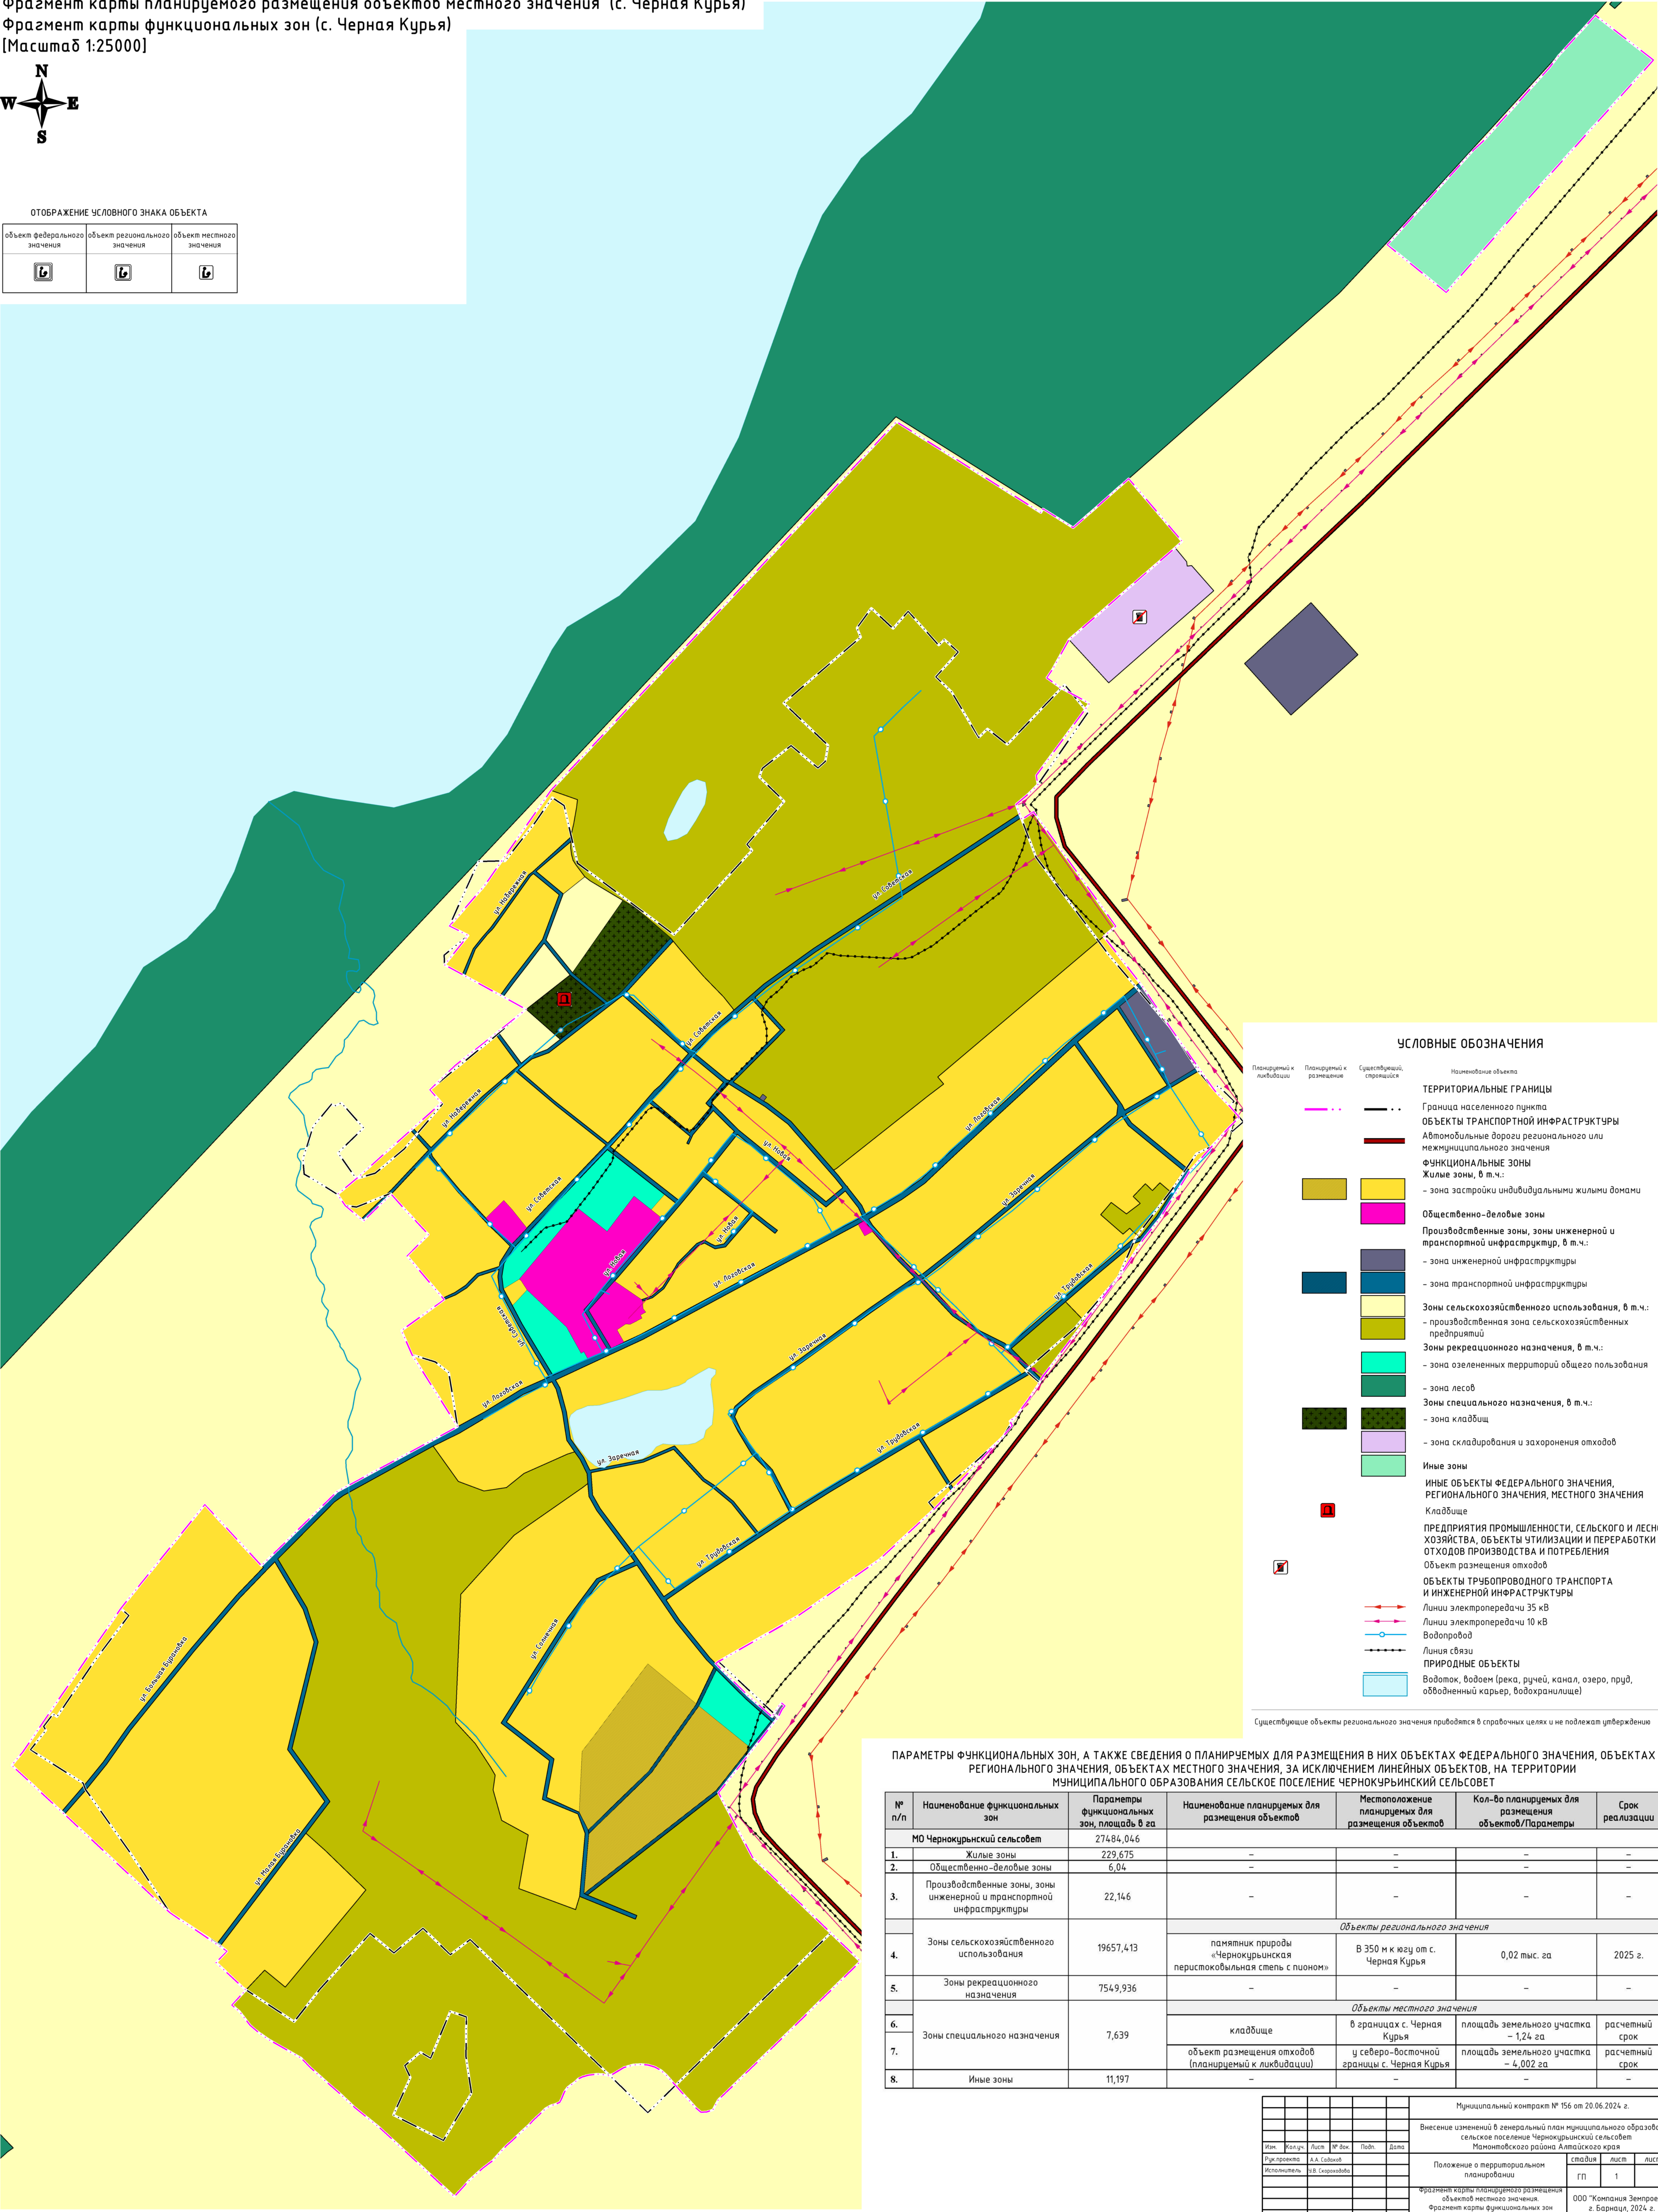

УСЛОВНЫЕ ОБОЗНАЧЕНИЯ

Планируемый к ликвидации	Планируемый к размещению	Существующий, строящийся	Наименование объекта
ТЕРРИТОРИАЛЬНЫЕ ГРАНИЦЫ			
			Граница населенного пункта
ОБЪЕКТЫ ТРАНСПОРТНОЙ ИНФРАСТРУКТУРЫ			
			Автомобильные дороги регионального или межмуниципального значения
ФУНКЦИОНАЛЬНЫЕ ЗОНЫ			
			Жилые зоны, в т.ч.: – зона застройки индивидуальными жилыми домами
			Общественно-деловые зоны
			Производственные зоны, зоны инженерной и транспортной инфраструктуры, в т.ч.: – зона инженерной инфраструктуры
			Зоны транспортного назначения
			Зоны сельскохозяйственного использования, в т.ч.: – производственная зона сельскохозяйственных предприятий
			Зоны рекреационного назначения, в т.ч.: – зона озелененных территорий общего пользования
			Зоны лесов
			Зоны специального назначения, в т.ч.: – зона кладбищ
			– зона складирования и захоронения отходов
Иные зоны			
			Иные объекты федерального значения, регионального значения, местного значения
			Кладбище
			ПРЕДПРИЯТИЯ ПРОМЫШЛЕННОСТИ, СЕЛЬСКОГО И ЛЕСНОГО ХОЗЯЙСТВА, ОБЪЕКТЫ УТИЛИЗАЦИИ И ПЕРЕРАБОТКИ ОТХОДОВ ПРОИЗВОДСТВА И ПОТРЕБЛЕНИЯ
			Объект размещения отходов
			ОБЪЕКТЫ ТРУБОПРОВОДНОГО ТРАНСПОРТА И ИНЖЕНЕРНОЙ ИНФРАСТРУКТУРЫ
			Линии электропередачи 35 кВ
			Линии электропередачи 10 кВ
			Водопровод
			Линия связи
ПРИРОДНЫЕ ОБЪЕКТЫ			
			Водоток, водоем (река, ручей, канал, озеро, пруд, обводненный карьер, водохранилище)

Существующие объекты регионального значения приводятся в справочных целях и не подлежат утверждению

ПАРАМЕТРЫ ФУНКЦИОНАЛЬНЫХ ЗОН, А ТАКЖЕ СВЕДЕНИЯ О ПЛАНИРУЕМЫХ ДЛЯ РАЗМЕЩЕНИЯ В НИХ ОБЪЕКТАХ ФЕДЕРАЛЬНОГО ЗНАЧЕНИЯ, ОБЪЕКТАХ РЕГИОНАЛЬНОГО ЗНАЧЕНИЯ, ОБЪЕКТАХ МЕСТНОГО ЗНАЧЕНИЯ, ЗА ИСКЛЮЧЕНИЕМ ЛИНЕЙНЫХ ОБЪЕКТОВ, НА ТЕРРИТОРИИ МУНИЦИПАЛЬНОГО ОБРАЗОВАНИЯ СЕЛЬСКОЕ ПОСЕЛЕНИЕ ЧЕРНОКУРЬИНСКИЙ СЕЛЬСОВЕТ

№ п/п	Наименование функциональных зон	Параметры функциональных зон, площадь в га	Наименование планируемых для размещения объектов	Местоположение планируемых для размещения объектов	Кол-во планируемых для размещения объектов/Параметры	Срок реализации
МО Чернокурьинский сельсовет						
1.	Жилые зоны	229,675	–	–	–	–
2.	Общественно-деловые зоны	6,04	–	–	–	–
3.	Производственные зоны, зоны инженерной и транспортной инфраструктуры	22,146	–	–	–	–
Объекты регионального значения						
4.	Зоны сельскохозяйственного использования	19657,413	памятник природы «Чернокурьинская перистоковыльная степь с пуаном»	В 350 м к югу от с. Черная Курья	0,02 тыс. га	2025 г.
5.	Зоны рекреационного назначения	7549,936	–	–	–	–
Объекты местного значения						
6.	Зоны специального назначения	7,639	кладбище	в границах с. Черная Курья	площадь земельного участка – 1,24 га	расчетный срок
7.			объект размещения отходов (планируемый к ликвидации)	у северо-восточной границы с. Черная Курья	площадь земельного участка – 4,002 га	расчетный срок
8.	Иные зоны	11,197	–	–	–	–

Муниципальный контракт № 156 от 20.06.2024 г.					
Внесение изменений в генеральный план муниципального образования сельское поселение Чернокурьинский сельсовет Мамонтовского района Алтайского края					
Изм.	Кол-во	Лист	№ док.	Подп.	Дата
Рук.проект	А.А. Савин				
Исполнитель	В.В. Скоробогат				
Положение о территориальном планировании				столб	лист
Фрагмент карты планируемого размещения объектов местного значения. Фрагмент карты функциональных зон (с. Черная Курья) (Масштаб 1:5000)				ГП	1
				000 "Компания Земпроект" г. Барнаул, 2024 г.	